




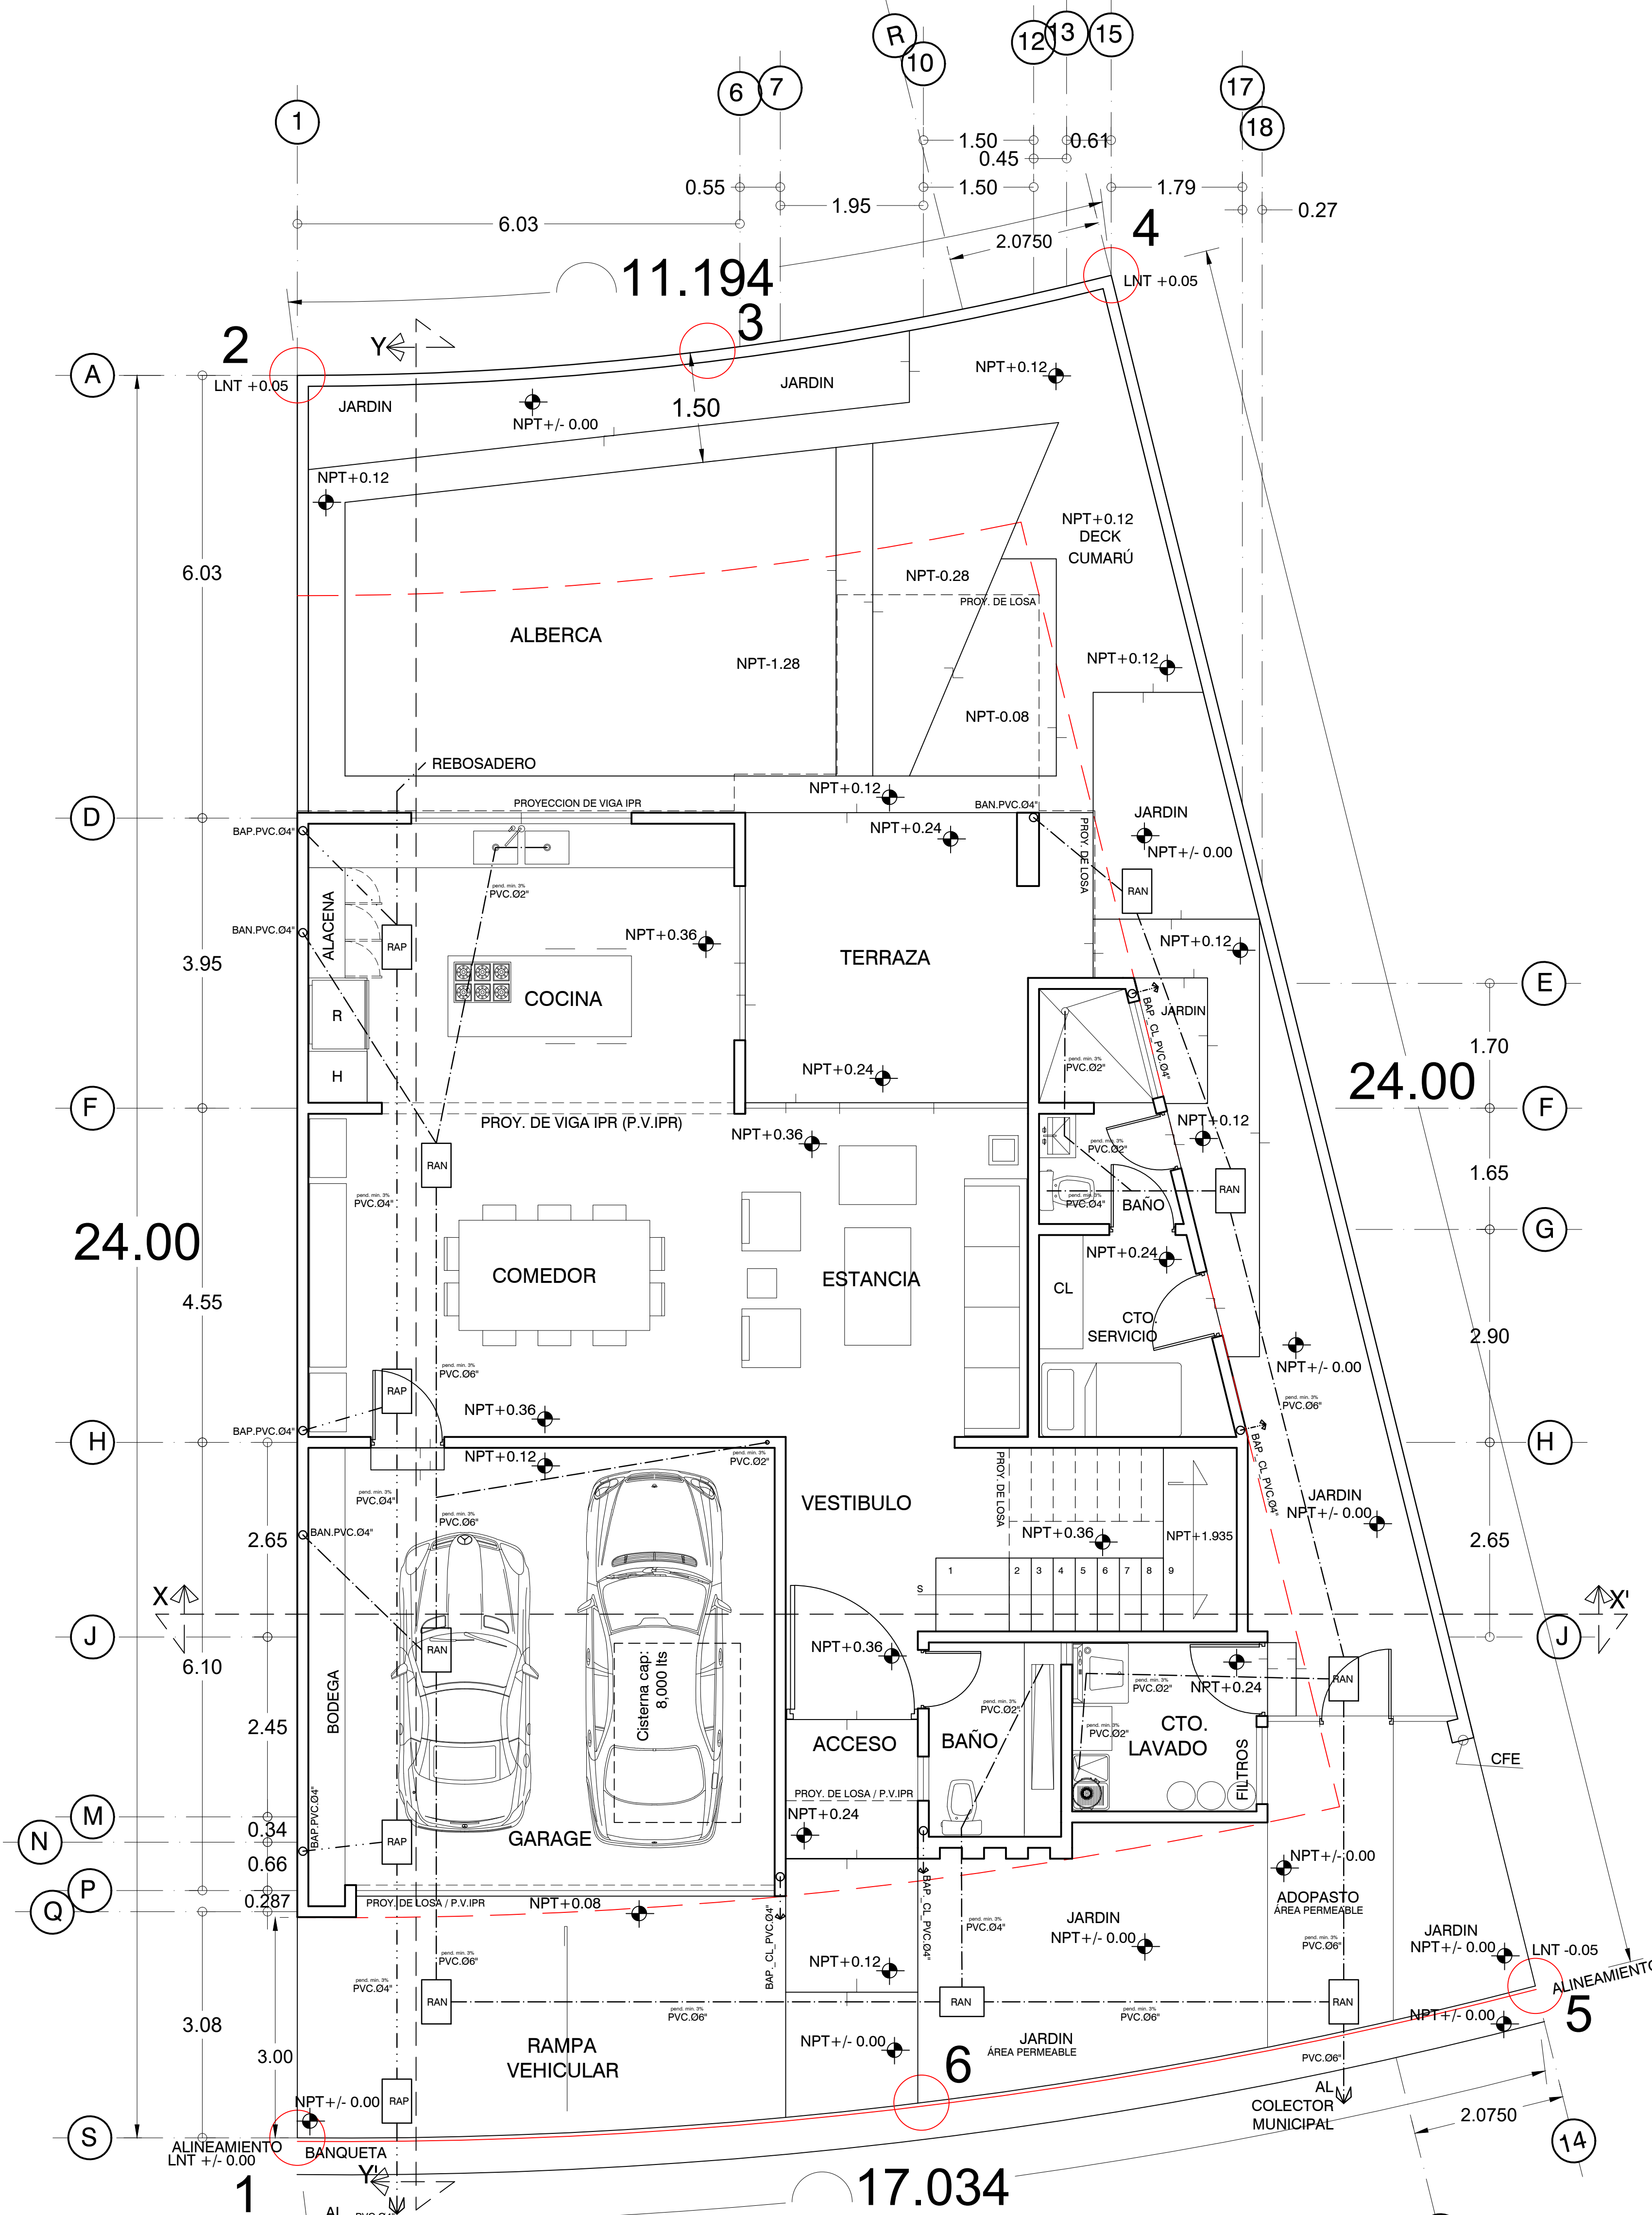


PLANTA BAJA
LAGUNA VIESCA

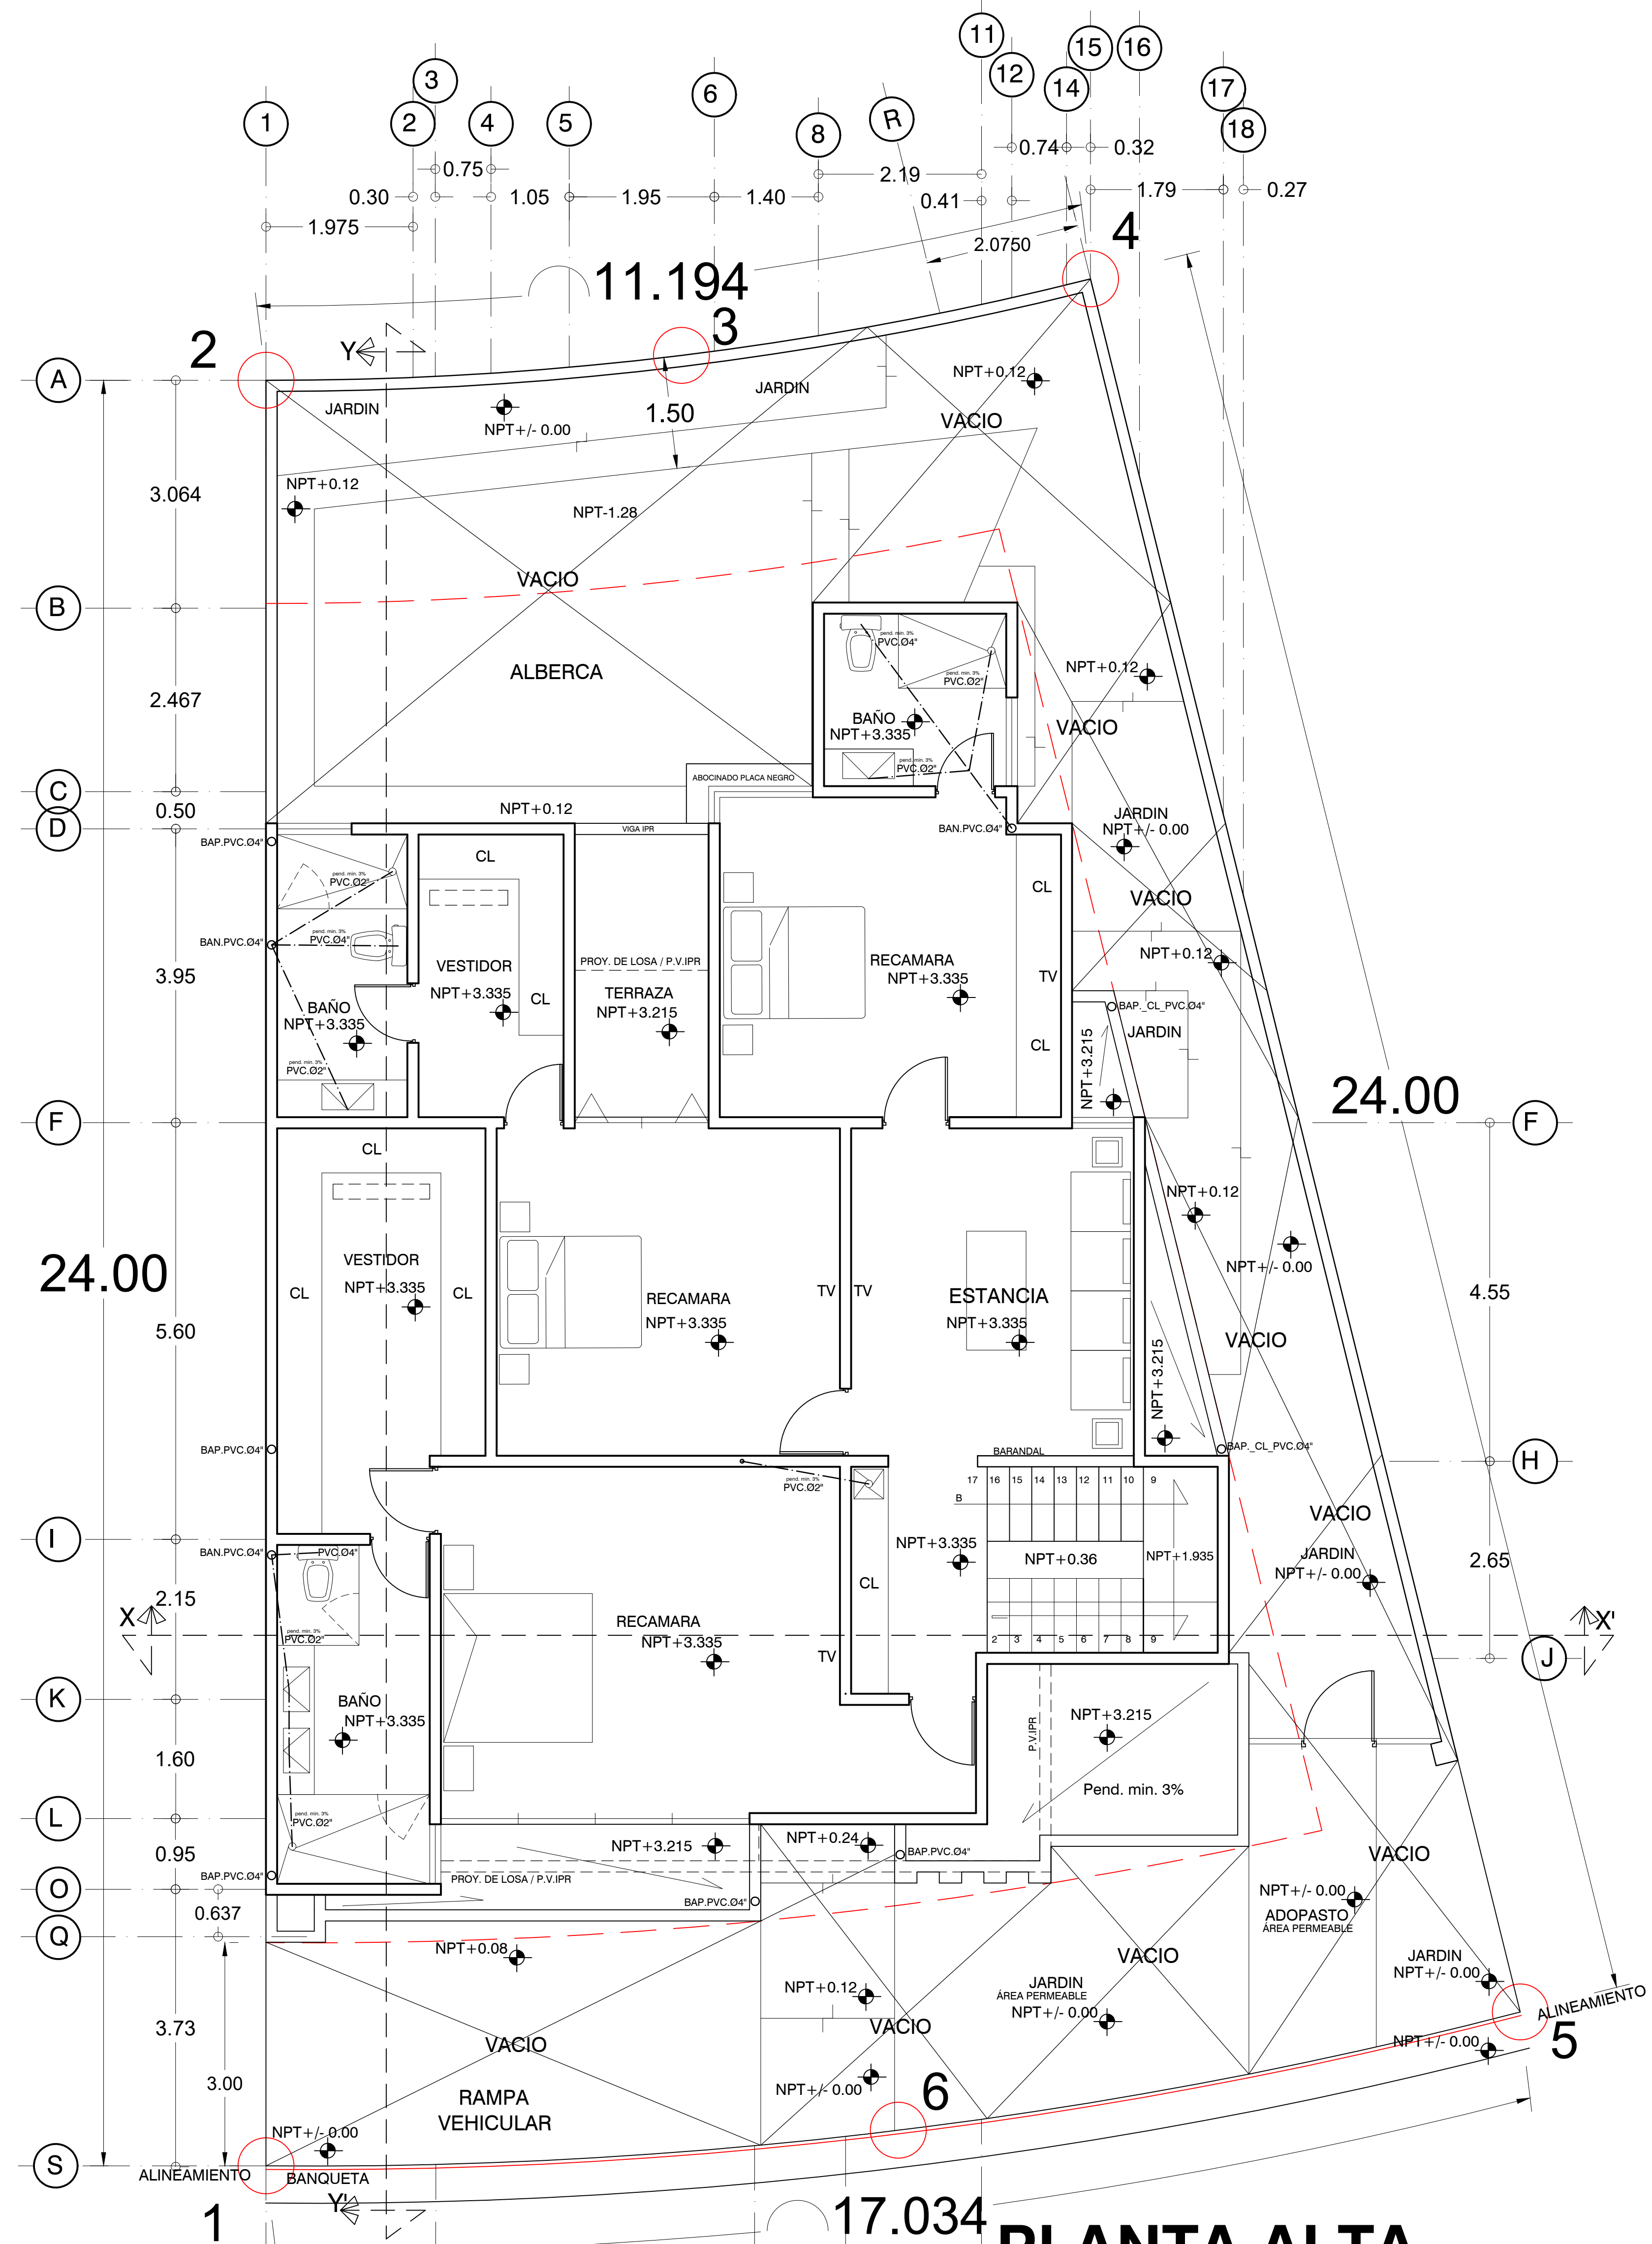

PLANTA ALTA
LAGUNA VIESCA

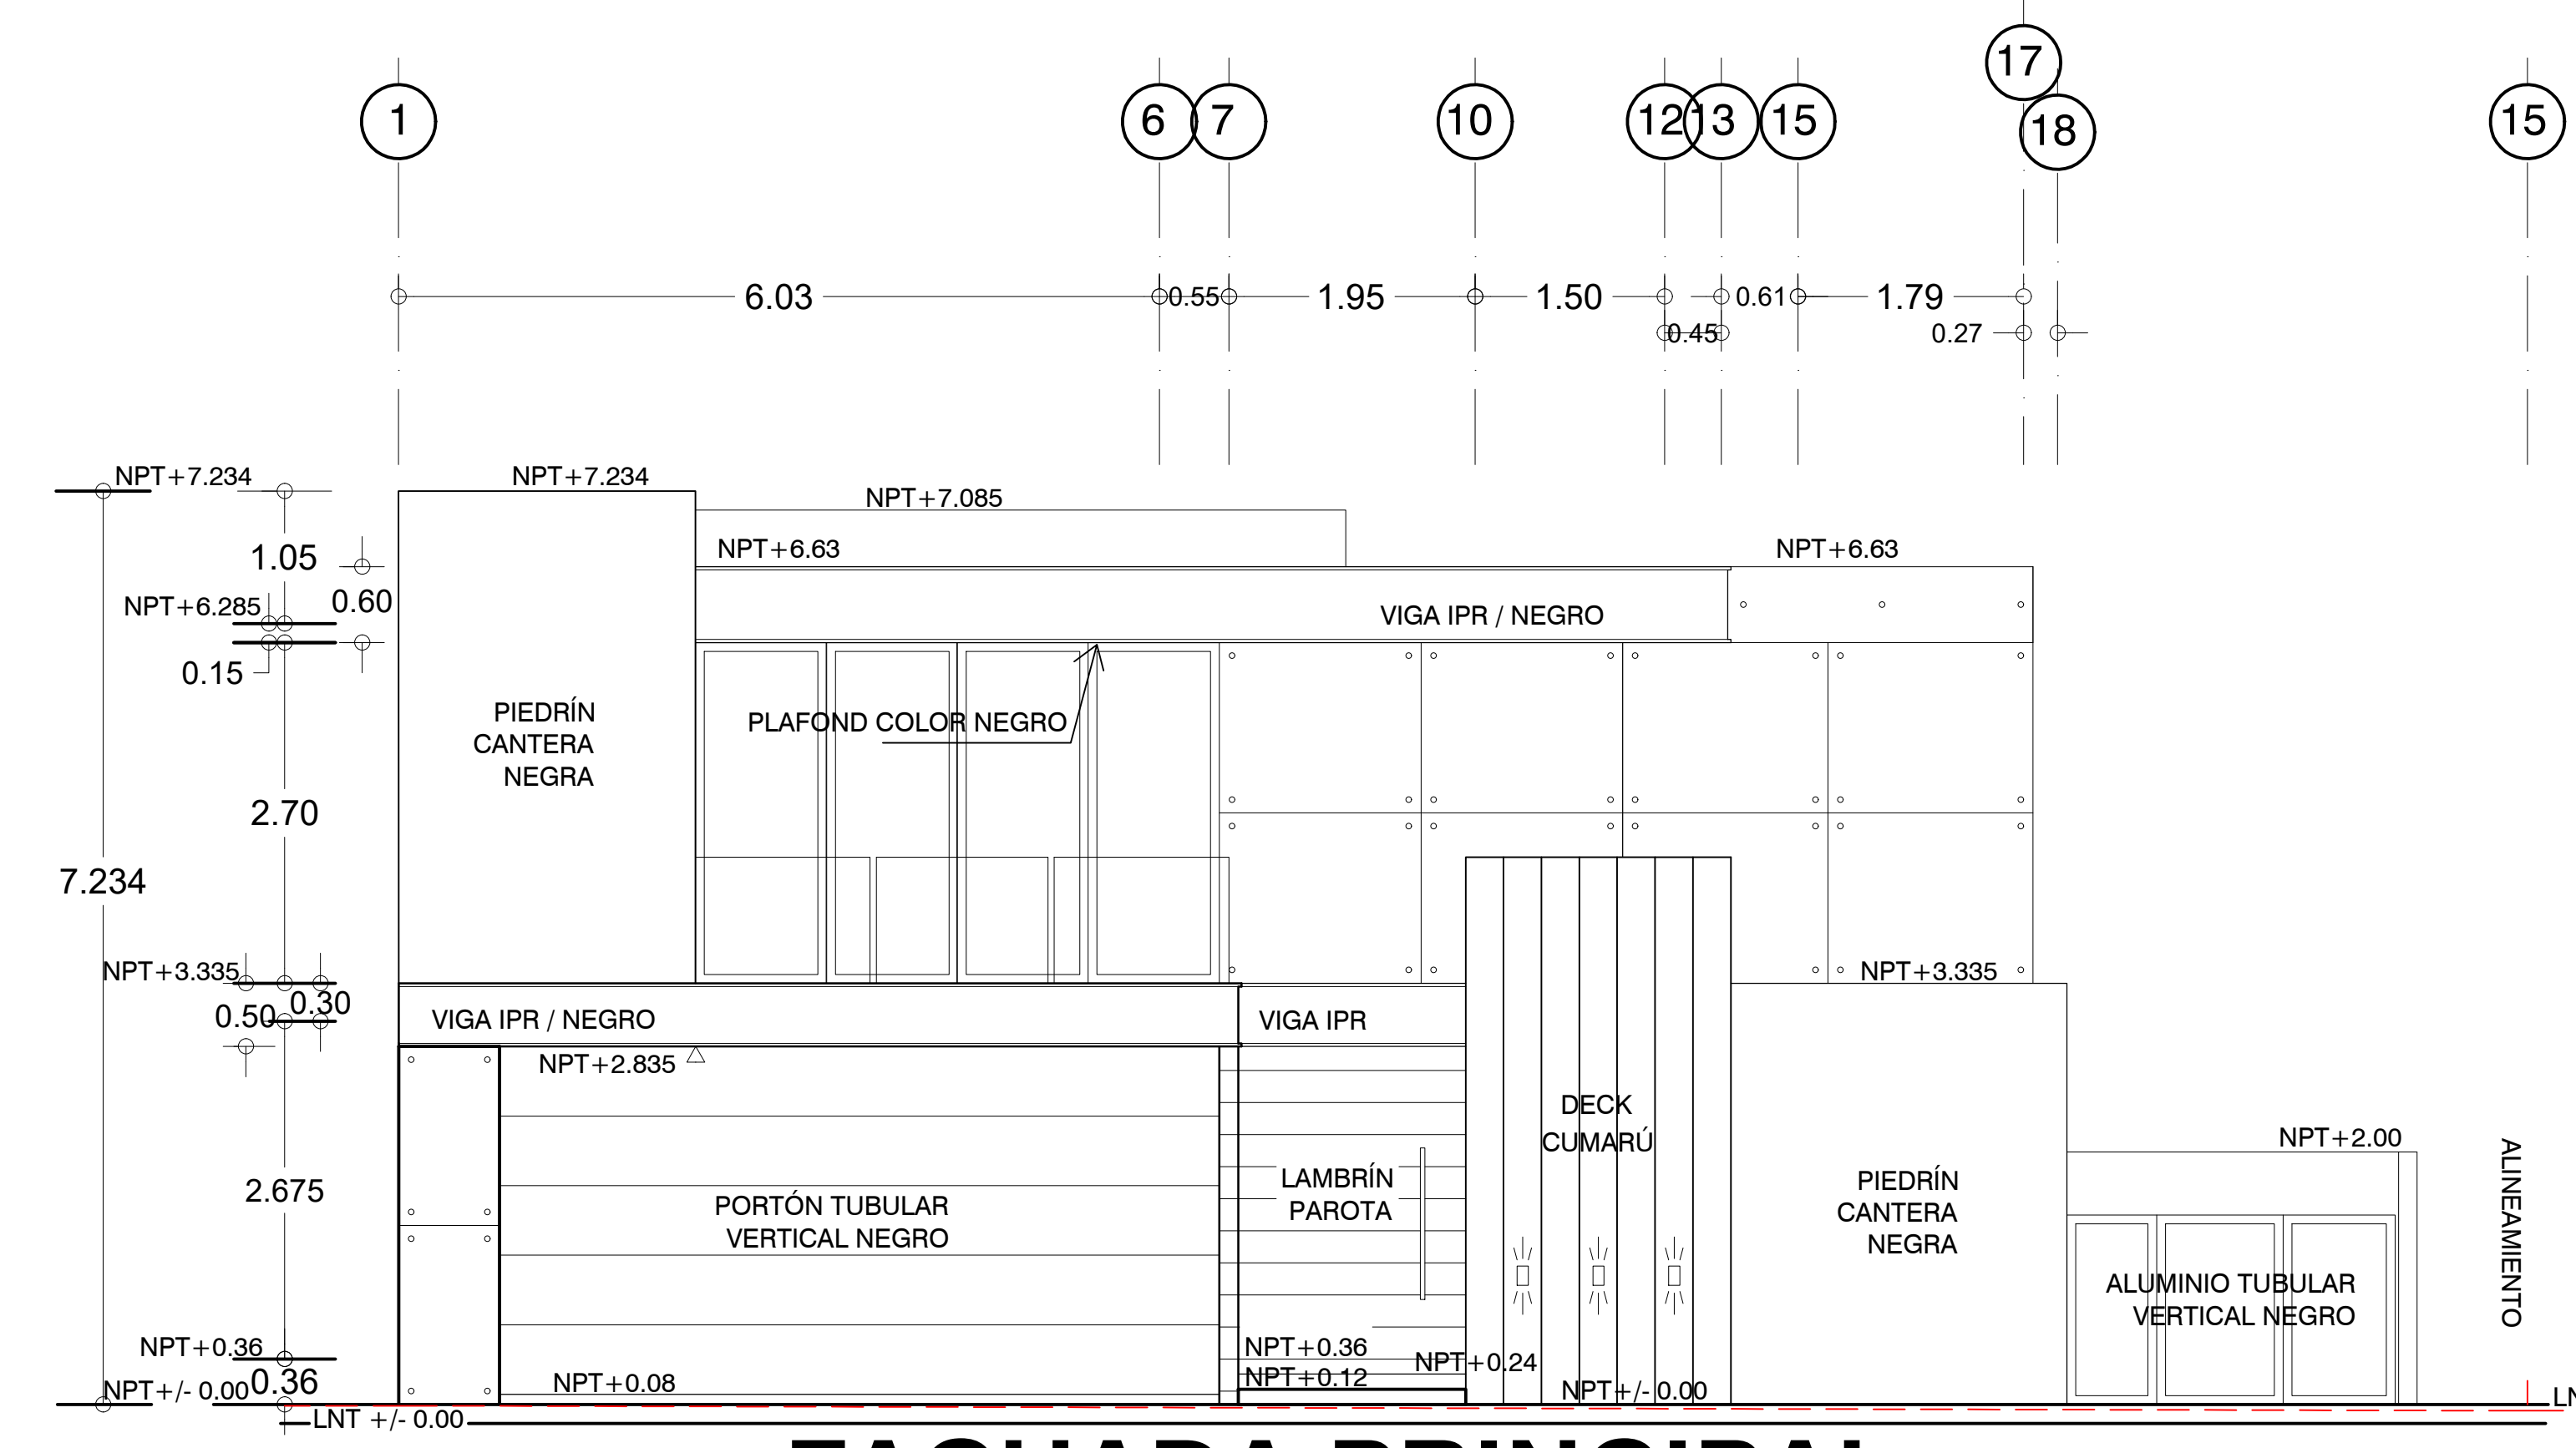

FACHADA PRINCIPAL

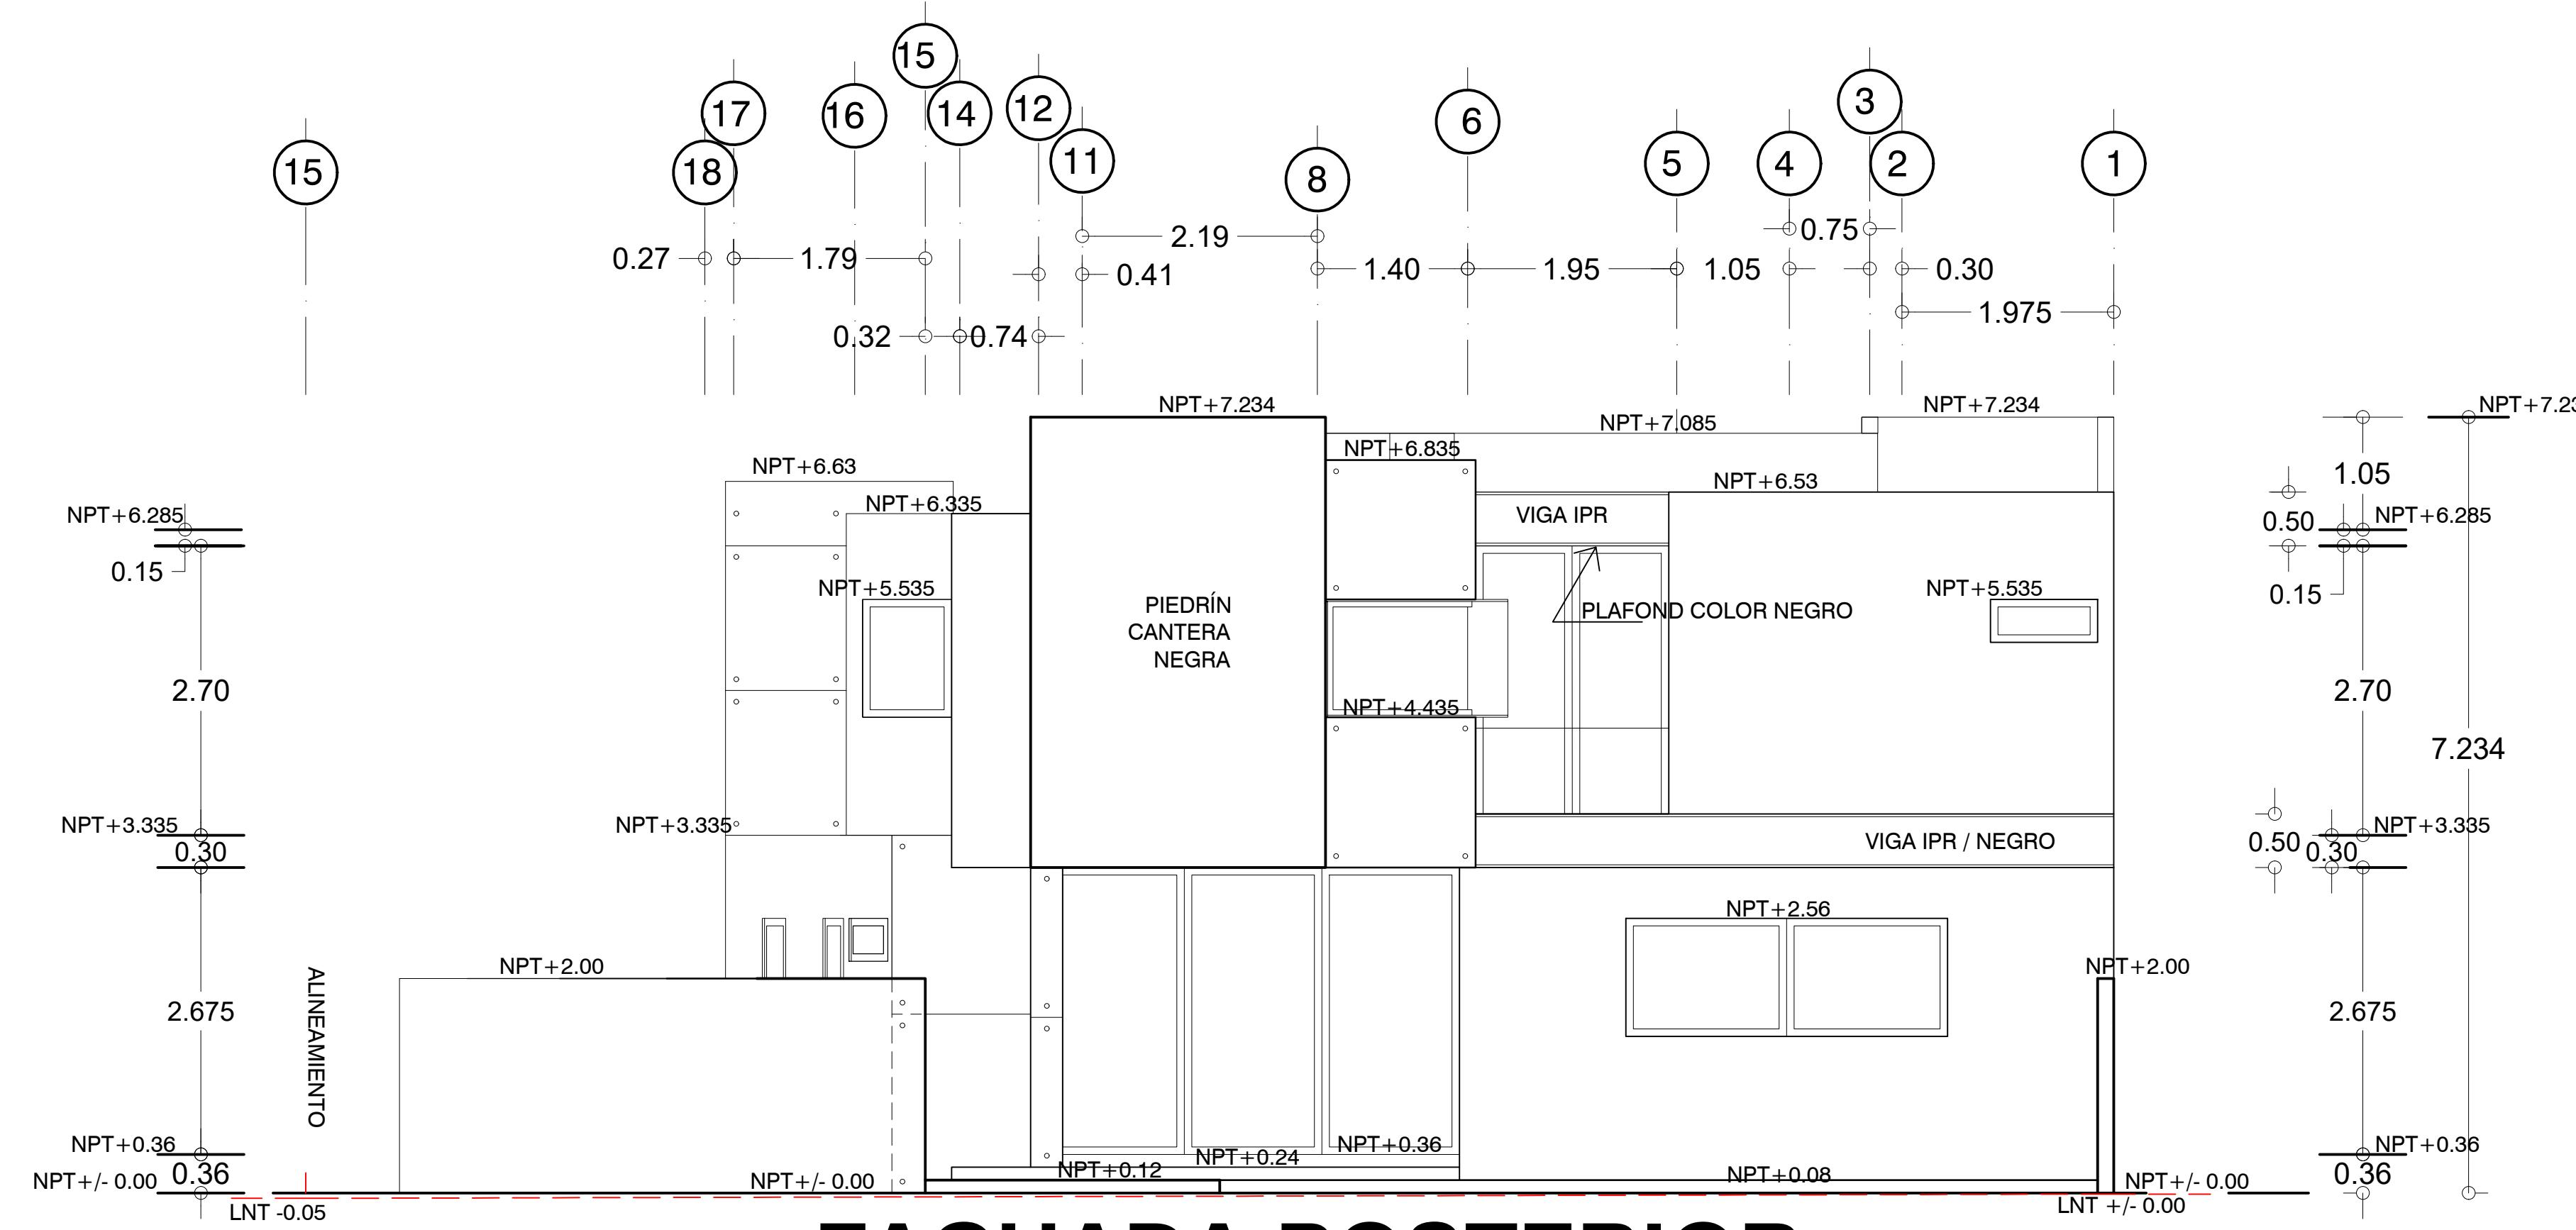

FACHADA POSTERIOR

Proyecto: **CASA HABITACION.**

Propietario: **ERNESTO CARVAJAL DEL PUERTO**

Proyectó: **ARQ MARIO ALEGRE MARQUEZ**

Ubicación: **CALLE LAGUNA VIESCA No. 175 - LOTE #40, MZA 08
PUNTA TIBURON RESIDENCIAL MARINA & GOLF
MUNICIPIO DE ALVARADO, VERACRUZ**

Croquis

L-17
L-39
L-40
L-41
Sup. = 338.733 m²

LAGUNA VIESCA

ESPECIFICACIONES ESTRUCTURALES

1. OMENTACIONES SE HARAN DE CONCRETO ARMADO DE FC = 200kg/cm². MEDIDAS SEGUN SE INDIQUEN.
2. CADENAS DE DESPLANTES, LOS MOLDES SE AJUSTARAN A LAS DIMENSIONES QUE SE INDIQUEN.
3. CASTILLOS: SE HARAN EN LOS CRUCES DE LOS MUROS, CON AMARRADO CON ALAMBRE DEL NO. 16, V₃ = 3/8" Y ESTIBOS.
4. LOS MUROS SE HARAN DE TABIQUE ROJO DE LA REGION DE 7X14X28CM.
5. LA LOSA SE HARA DE CONCRETO ARMADO DE 10 CM DE ESPESOR. F₂₈ = 150 kg/cm². V₃ = 3/8" Y ESTIBOS.
6. PISOS DE MOSAICO DE PASTA DE CEMENTO.
7. LAMBRIN DE AZULEJOS EN BAÑOS Y COCINA.
8. ALBAÑAL DE AGUAS NEGRAS DE PVC. REFORZADO DE 6". PEND. 3%.
9. REGISTRO DE AGUAS NEGRAS DE 0.40X0.40X0.60 MTS.
10. TUBERIA DE AGUAS PLUVIALES DE PVC DE 6", PEND. 3%.
11. REGISTRO DE AGUAS PLUVIALES DE 0.40X0.40X0.60 MTS.
12. LOS CASTILLOS SE HARAN A/C AMTS.
13. ACOTACIONES EN MTS O INDIADAS.

AREA DE CONSTRUCCION: **338.733 M2**

AREA DE CONSTRUCCION: **350.90 M2**

Sellos:

Responsable: **ARQ. FELIPE ARMANDO LÓPEZ CASTRO**
CED. PROF. 1096868 REG. MPALV. 028 REG. S.S.A. 347

Dibujo: **Arq. Luis Alberto Alvarez Riveroll**

Tipo: **TRAMITE**

Archivo: **LOTE40VIESCAEJECTS.dwg**

Clave: **A-1**

Plano: **PLANTAS BAJA, ALTA Y FACHADAS ARQUITECTONICAS**

Fecha: **OCTUBRE/24**

Escala: **1:50**