
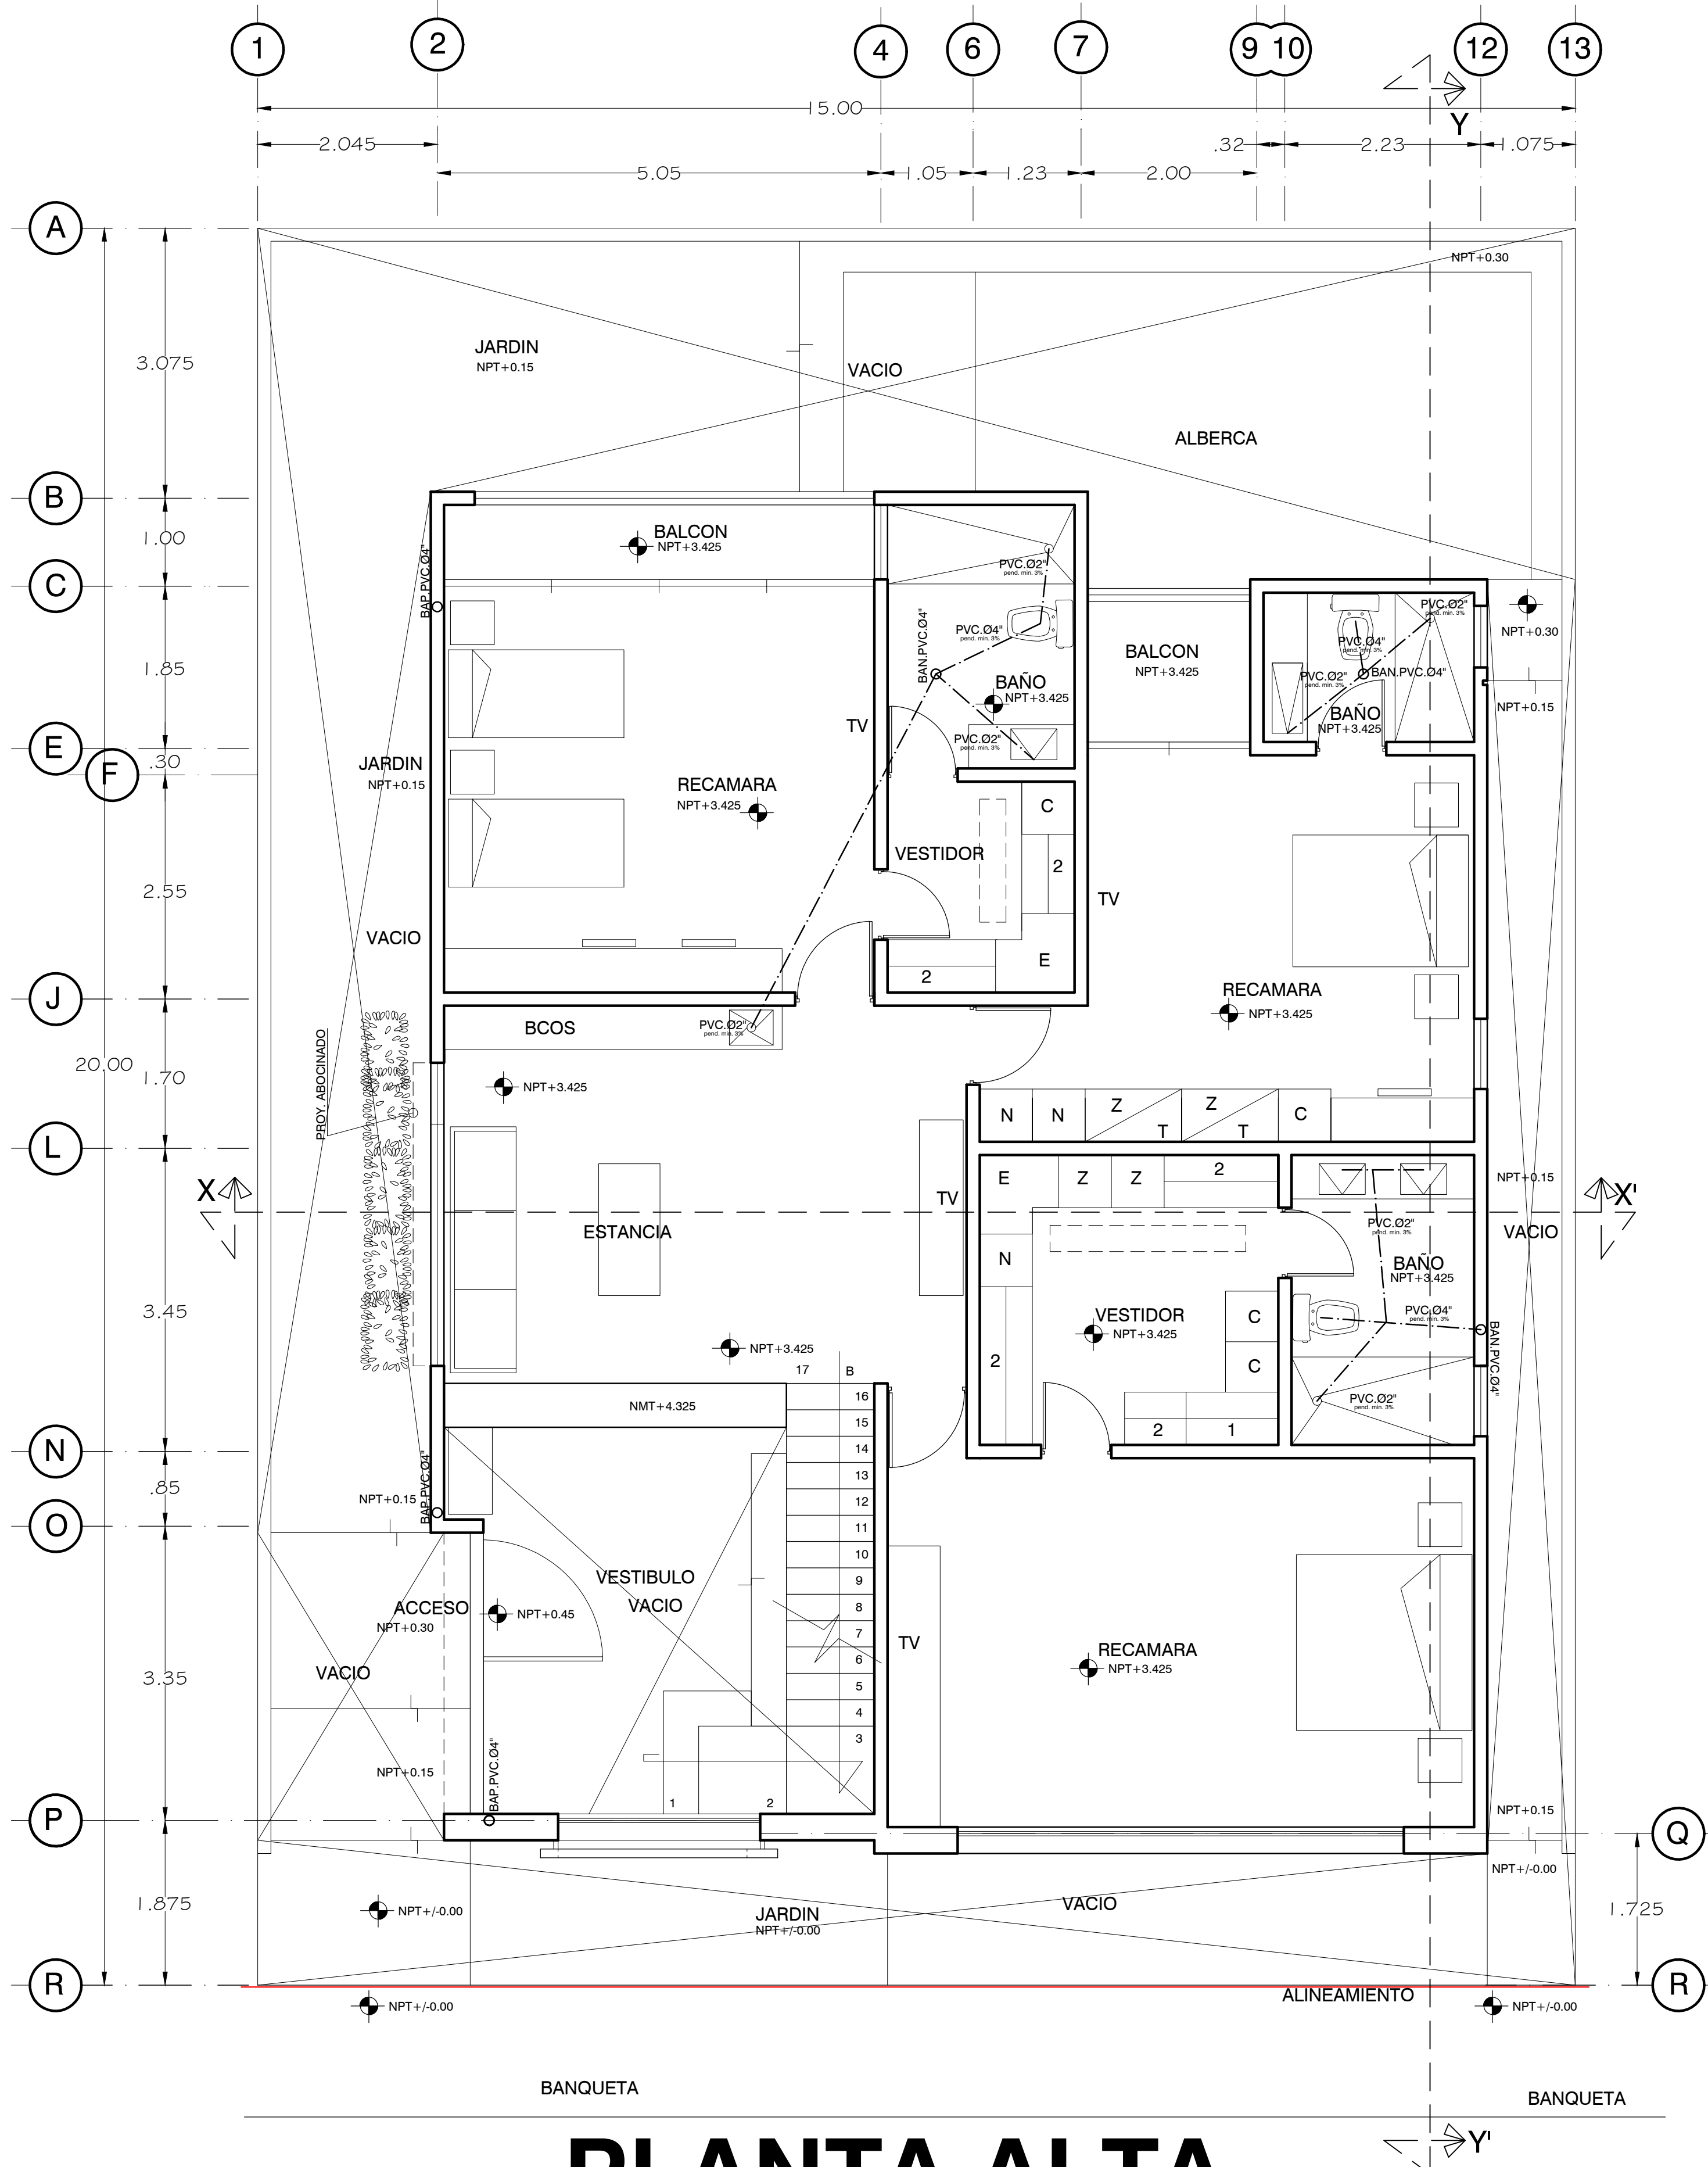


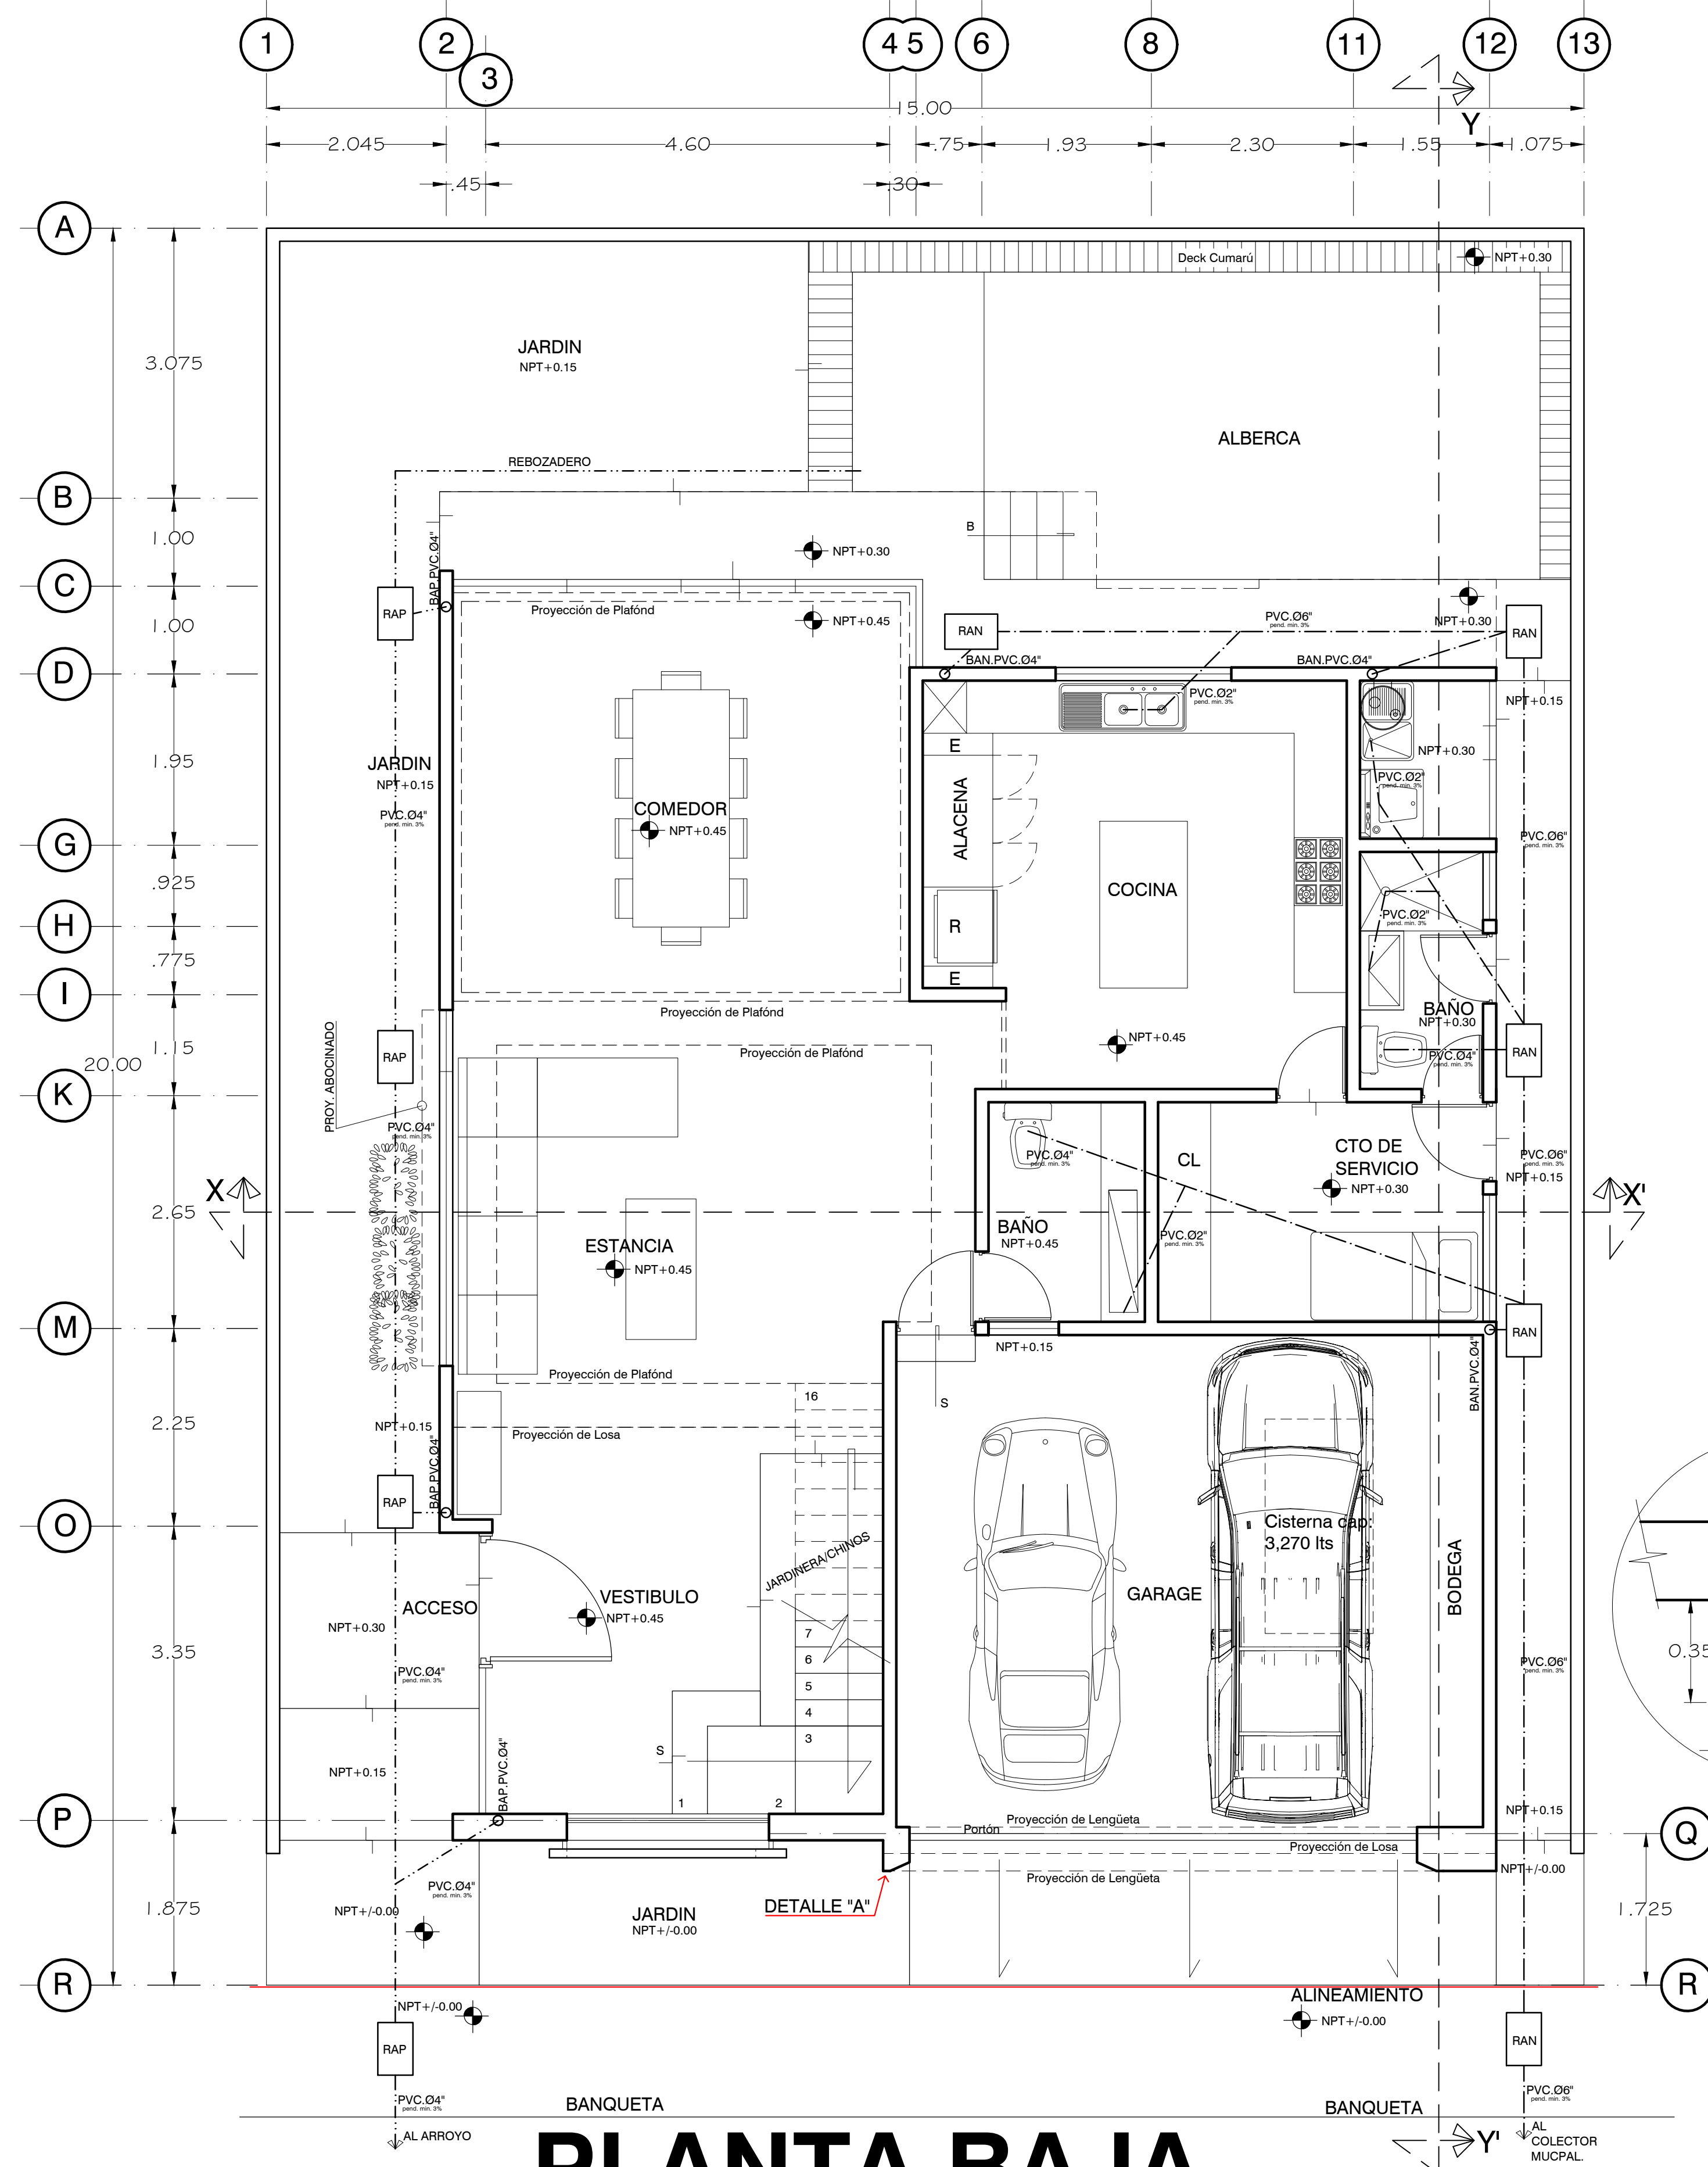

Proyecto:

CASA HABITACION.

Propietario:

MARIO ALEGRE MARQUEZ

Proyecto:

ARQ MARIO ALEGRE MARQUEZ

Ubicación:

CALLE ISLA VERDE, LOTE #55, MZA 02
FRACCIONAMIENTO "RIO DEL DORADO"
MUNICIPIO DE BOCA DEL RIO; VERACRUZ DE IGNACIO DE LA LLAVE.

Croquis

ESPECIF. ESTRUCTURALES

1. CIMENTACIONES SE HARAN DE CONCRETO ARMADO DE FC= 200kg/cm2. MEDIDAS SEGUN SE INDIQUEN.
2. CADENAS DE DESPLANTES, LOS MOLDES SE AJUSTARAN A LAS DIMENSIONES QUE SE INDIQUEN.
3. CASTILLOS: SE HARAN EN LOS CRUCES DE LOS MUROS, CON AMARRADO CON ALAMBRE DEL NO. 16, V_s= 3/8" Y ESTRIBOS Ø 30 cm
4. LOS MUROS SE HARAN DE TABIQUE ROJO DE LA REGION DE 7X14X28CM
5. LA LOSA SE HARA DE CONCRETO ARMADO DE 10 CM DE ESPESOR. Fc= 150 kg/cm2 V_s= 3/8"
6. PISOS DE MOSAICO DE PASTA SOBRE FIRME DE CONCRETO.
7. LAMERIN DE AZULEJOS EN BAÑOS Y COCINA.
8. ALBAÑAL DE AGUAS NEGRAS DE PVC. REFORZADO DE 6", PEND.3%
9. REGISTRO DE AGUAS NEGRAS DE 0.40X0.40X0.60 MTS. 3/8"
10. TUBERIA DE AGUAS PLUVIALES DE PVC DE 6", PEND. 3/8"
11. REGISTRO DE AGUAS PLUVIALES DE 0.40X0.40X0.60 MTS. 3/8"
12. LOS CASTILLOS SE HARAN A/C 4MTS.
13. ACOTACIONES EN MTS O INDICADAS.

SUP. TERRENO:

300.00 M2

AREA DE CONSTRUCCION:

344.61 M2

Sellos:

Responsable:

ARQ. FELIPE ARMANDO LÓPEZ CASTRO
CED. PROF. 1 0 9 6 8 6 8 REG. MPAL. 355 L BR 04 REG. S.S.A. 3 4 7

Dibujo:

Arq. Luis Alberto Alvarez Riveroll

Tipo:

Archivo:

Clave:

TRAMITE

LOTES55RIODORADOJEJECTS.dwg

A-1

Plano:

PLANTAS ARQUITECTÓNICAS

Fecha:

MARZO/24

Escala:

1:50