


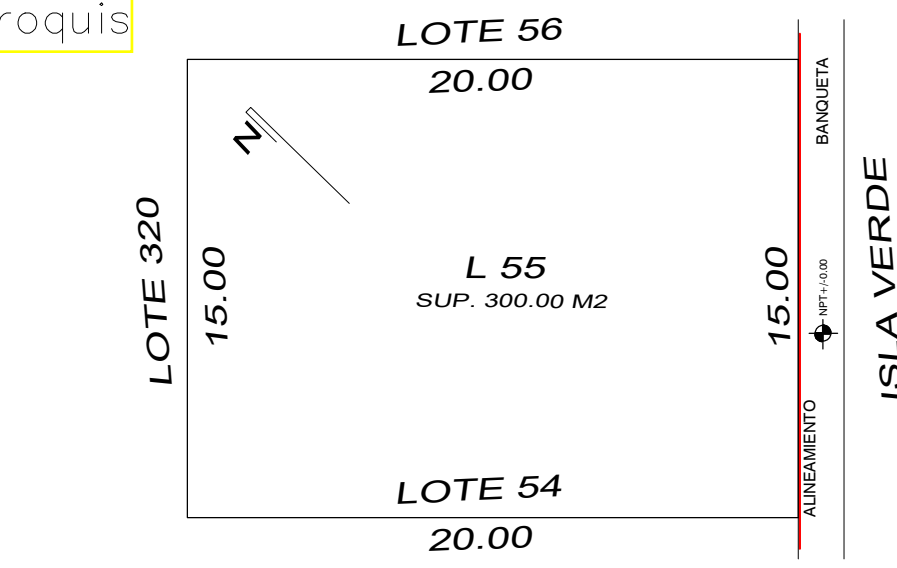

Proyecto: CASA HABITACION.		
Propietario: MARIO ALEGRE MARQUEZ		
Proyecto: ARQ MARIO ALEGRE MARQUEZ		
Ubicación CALLE ISLA VERDE, LOTE #55, MZA 02 FRACCIONAMIENTO "RIO DEL DORADO" MUNICIPIO DE BOCA DEL RIO; VERACRUZ DE IGNACIO DE LA LLAVE.		
Croquis 		
ESPECIF. ESTRUCTURALES 1. CIMENTACIONES SE HARAN DE CONCRETO ARMADO DE Fc'= 200kg/cm2. MEDIDAS SEGUN SE INDIQUEN. 2. CADENAS DE DESPLANTES, LOS MOLDES SE AJUSTARAN A LAS DIMENSIONES QUE SE INDIQUEN. 3. CASTILLOS: SE HARAN EN LOS CRUCES DE LOS MUROS, CON AMARRADO CON ALAMBRE DEL NO. 16, Vs= 3/8" Y ESTIBOS: • 30 cm 4. LOS MUROS SE HARAN DE TABIQUE ROJO DE LA REGION DE TX14X2804 5. LA LOSA SE HARÁ DE CONCRETO ARMADO DE 10 CM DE ESPESOR. Fc= 150 kg/cm2 Vs= 3/8" 6. PISOS DE MOSAICO DE PASTA SOBRE FIRME DE CONCRETO. 7. LAMBRIN DE AZULEJOS EN BAÑOS Y COCINA. 8. ALBAÑAL DE AGUAS NEGRAS DE PVC. REFORZADO DE 6". PEND.3% 9. REGISTRO UL AGUAS NEGRAS DE 0.40X0.40X0.60 MTS. 10. TUBERIA DE AGUAS PLUVIALES DE PVC DE 6", PEND. 3% 11. REGISTRO DE AGUAS PLUVIALES DE 0.40X0.40X0.60 MTS. 12. LOS CASTILLOS SE HARAN A/C 4MTS. 13. ACOTACIONES EN MTS O INDICADAS.		
SUP. TERRENO: 300.00 M2	AREA DE CONSTRUCCION: 344.61 M2	
Sellos:		
Responsable: ARQ. FELIPE ARMANDO LÓPEZ CASTRO CED. PROF. 1 0 9 6 8 6 8 REG. MPAL. 355 L BR 04 REG. S.S.A. 3 4 7		
Dibujo: Arq. Luis Alberto Alvarez Riveroll		
Tipo: TRAMITE	Archivo: LOTTESSRIODORADOEJECTS.dwg	Clave: A-2
Plano: FACHADAS ARQUITECTÓNICAS, CORTES E ISOMETRICO		
Fecha: MARZO/24	Escala: 1:50	