


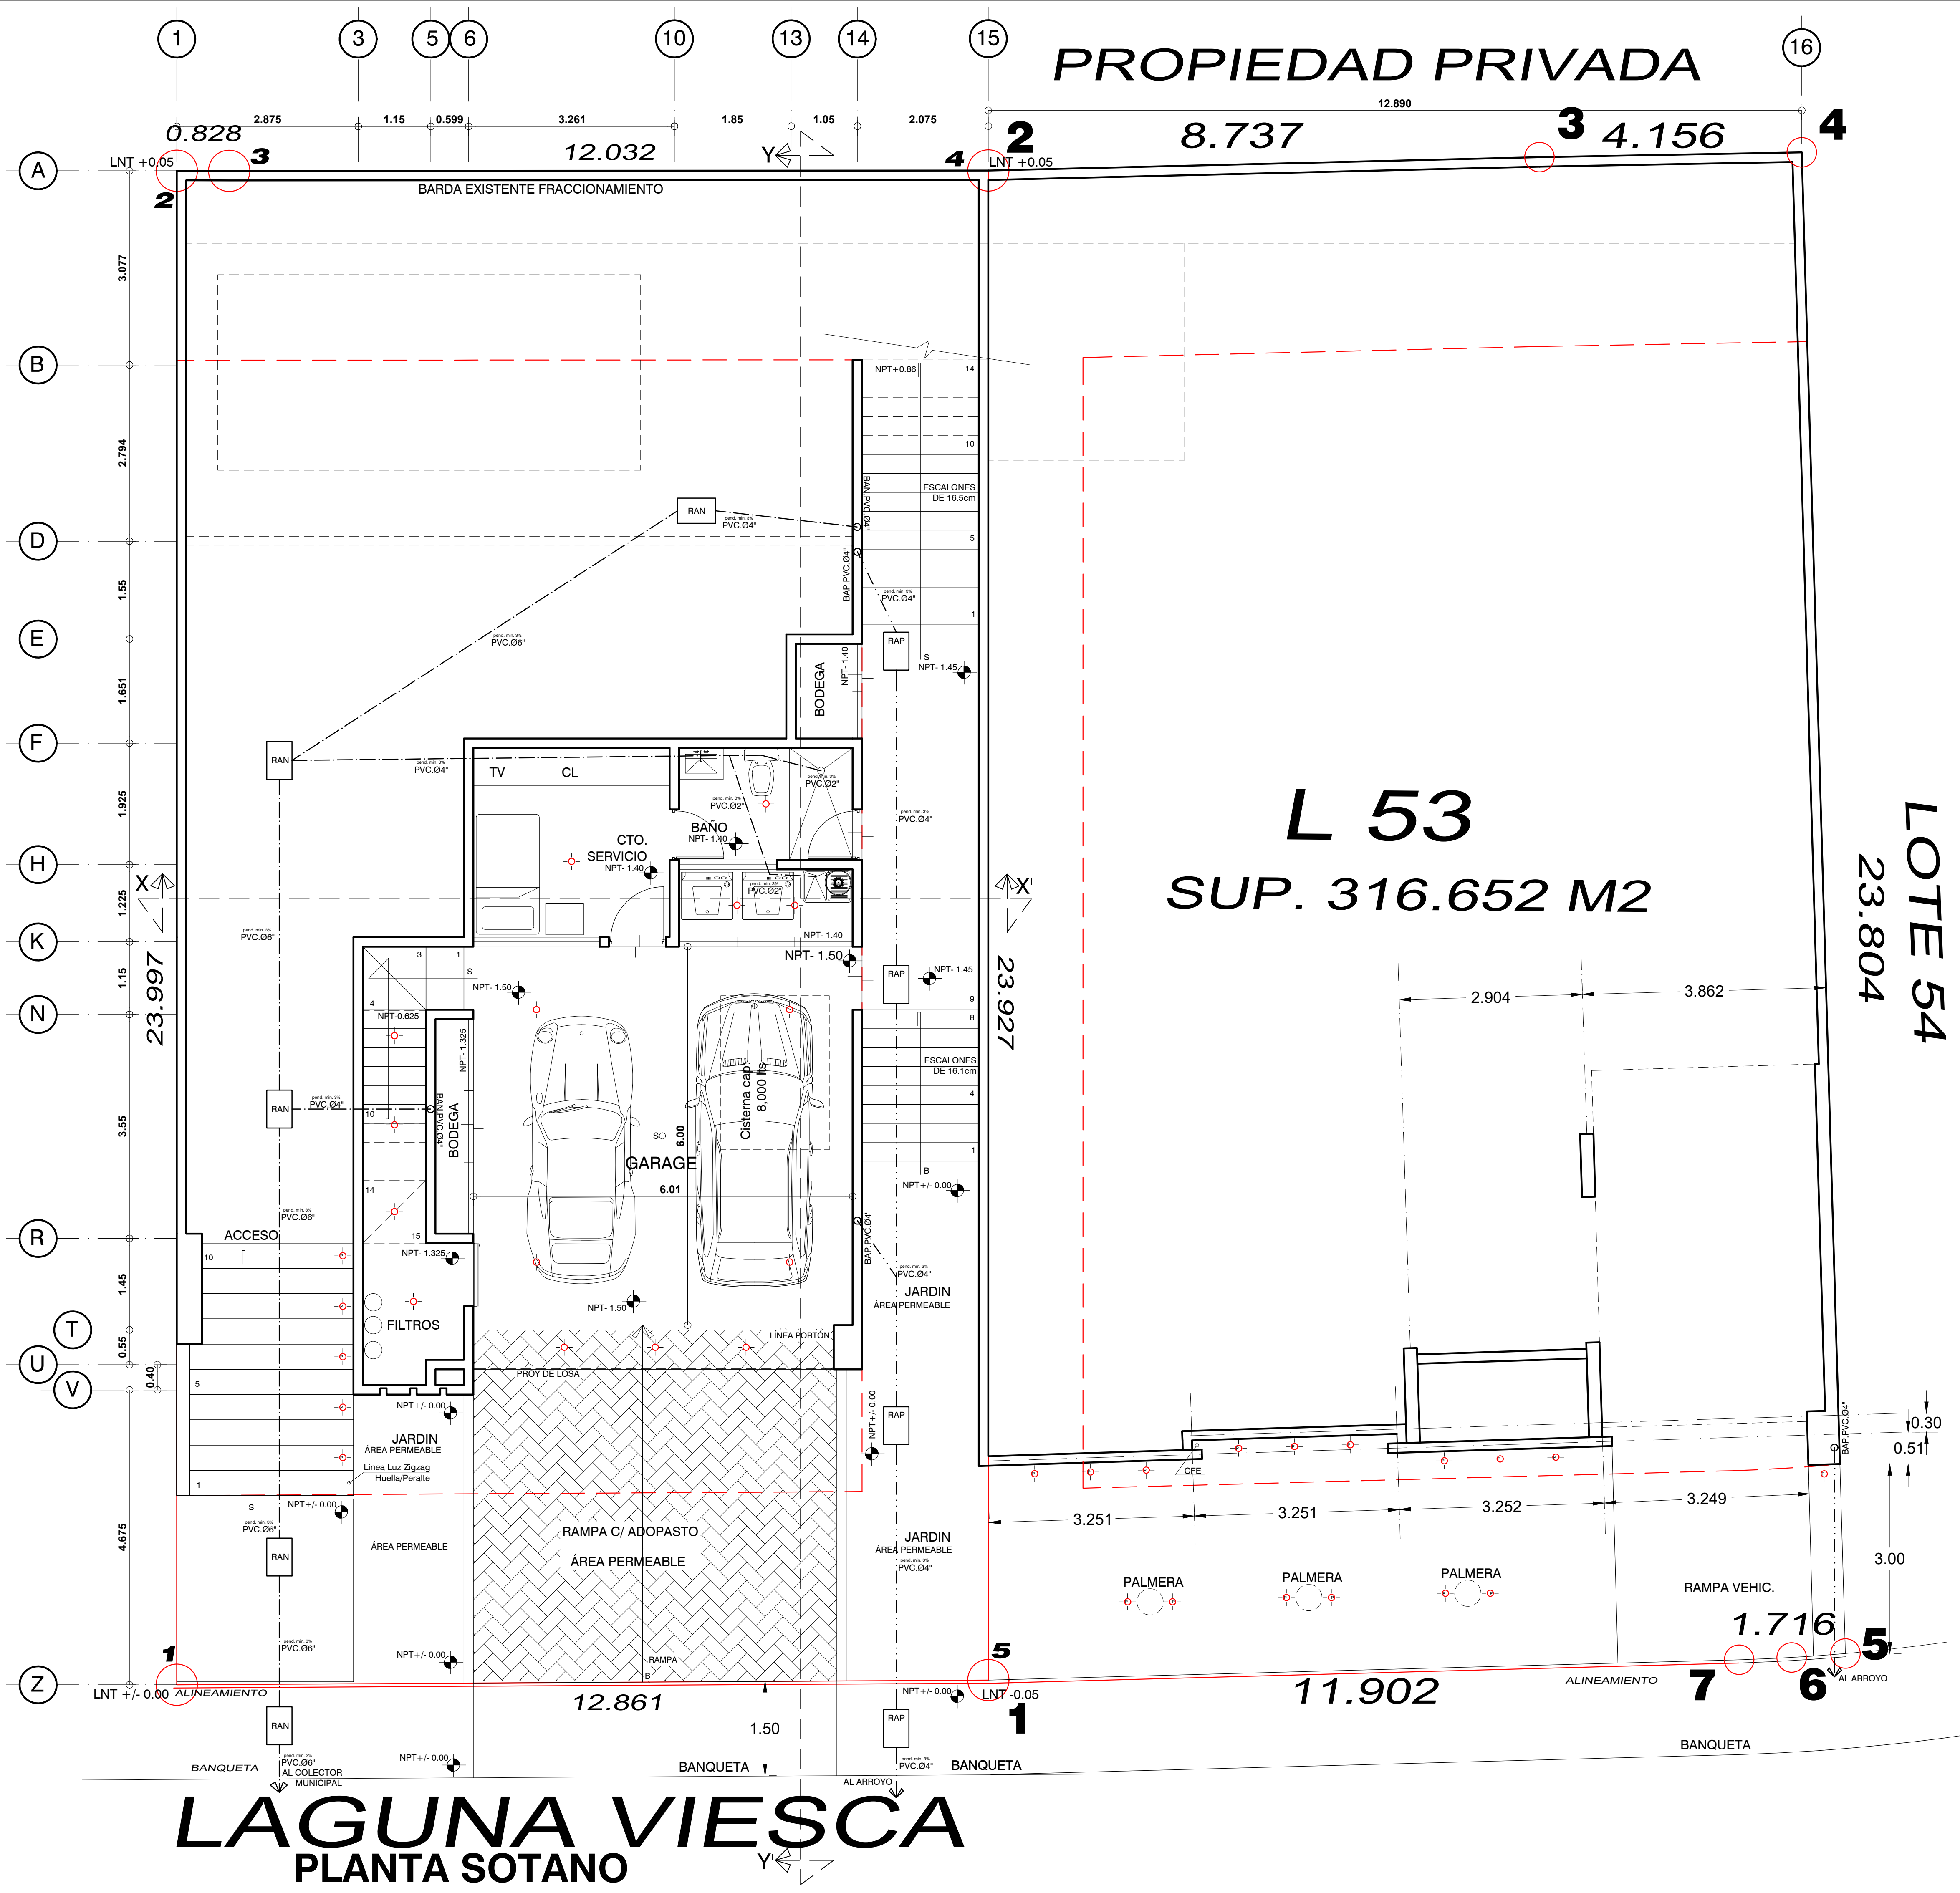


Proyecto: CASA HABITACION.

Propietario: MARIO ALEGRE MARQUEZ

Proyecto: ARQ MARIO ALEGRE MARQUEZ

Ubicación: CALLE LAGUNA VIESCA No. 23-LOTE #52 y No. 22-LOTE#53, MZA 05
RESIDENCIAL LAGUNAS I y II
PUNTA TIBURON RESIDENCIAL MARINA & GOLF
MUNICIPIO DE ALVARADO; VERACRUZ.

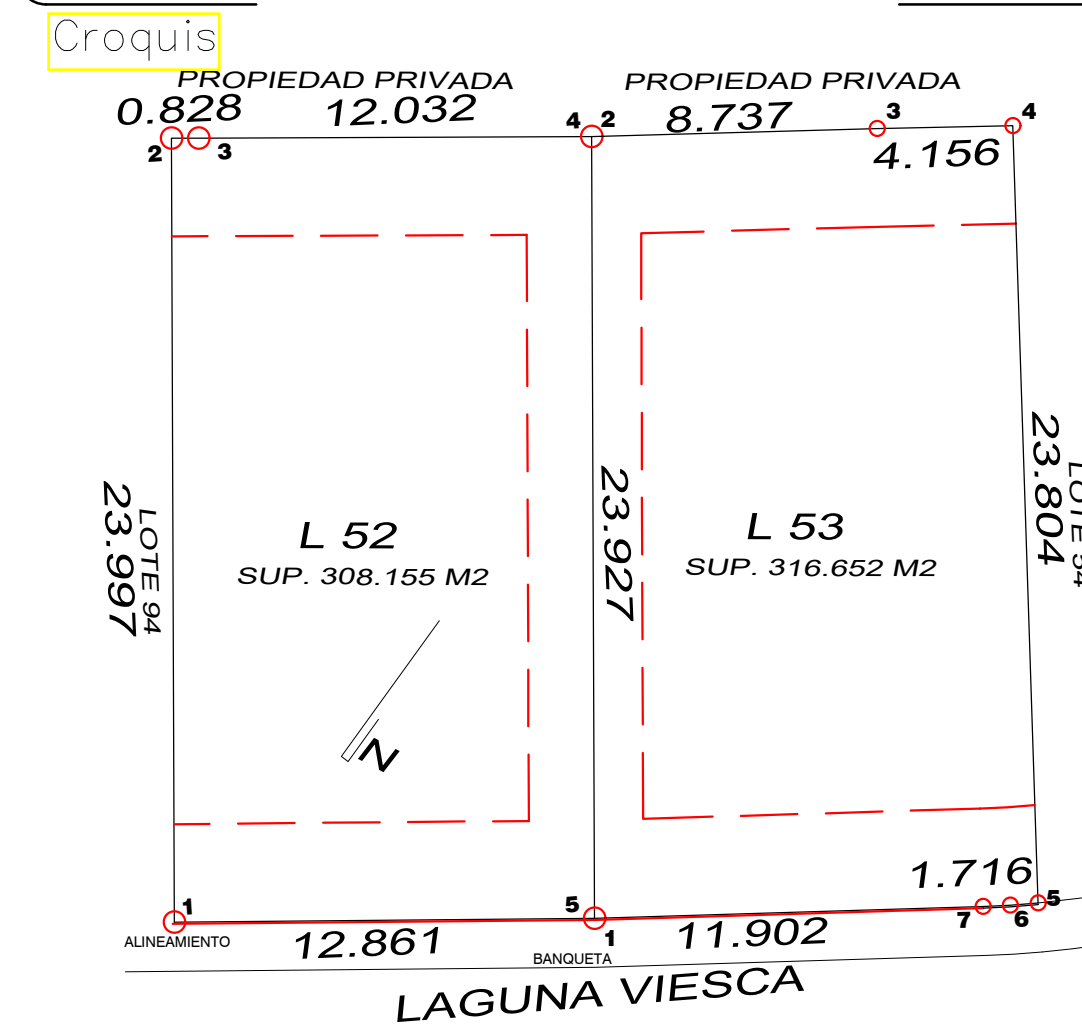

- ESPECIF. ESTRUCTURALES
1. CIMENTACIONES SE HARAN DE CONCRETO ARMADO DE $F_c' = 200 \text{ kg/cm}^2$. MEDIDAS SEGUN SE INDIQUEN.
 2. CADENAS DE DESPLANTES, LOS MOLDES SE AJUSTARAN A LAS DIMENSIONES QUE SE INDIQUEN.
 3. CASTILLOS: SE HARAN EN LOS CRUCES DE LOS MUROS, CON AMARRADO CON ALAMBRE DEL NO. 16, V ESTRIBOS $\phi = 30 \text{ cm}$ $s = 3/8" \text{ Y}$
 4. LOS MUROS SE HARAN DE TABIQUE ROJO DE LA REGION DE 7X14X28CM
 5. LA LOSA SE HARA DE CONCRETO ARMADO DE 10 CM DE ESPESOR. $F_c' = 150 \text{ kg/cm}^2$ V
 6. PISOS DE MOSAICO DE PASTA SOBRE FORME DE CONCRETO.
 7. LAMBRIN DE AZULEJOS EN BAÑOS Y COCINA.
 8. ALBAÑAL DE AGUAS NEGRAS DE PVC. REFORZADO DE 6", PEND.3%
 9. REGISTRO DE AGUAS NEGRAS DE 0.40X0.40X0.60 MTS.
 10. TUBERIA DE AGUAS PLUVIALES DE PVC DE 6", PEND.3%
 11. REGISTRO DE AGUAS PLUVIALES DE 0.40X0.40X0.60 MTS.
 12. LOS CASTILLOS SE HARAN A/C 4MTS.
 13. ACOTACIONES EN MTS O INDICADAS.

AREA DE CONSTRUCCION:
494.08 M2

Sellos:

SUP. TERRENO L52:
308.155 M2
SUP. TERRENO L53:
316.652 M2
SUP. TERRENO TOTAL:
624.807 M2

Responsable: ARQ. FELIPE ARMANDO LÓPEZ CASTRO
CED. PROF. 1 0 9 6 8 6 8 REG. MPAL. DPALV - 0 2 8 REG. S.S.A. 3 4 7

Dibujo: Arq. Luis Alberto Alvarez Riveroll


Tipo: Archivo: Clave: A-1
TRAMITE LOTE52/53VIESCAEJECTS.dwg

Plano: PLANTA ARQUITECTONICA_SOTANO

Fecha: JULIO/24

Escala: 1:50

LOTE 94

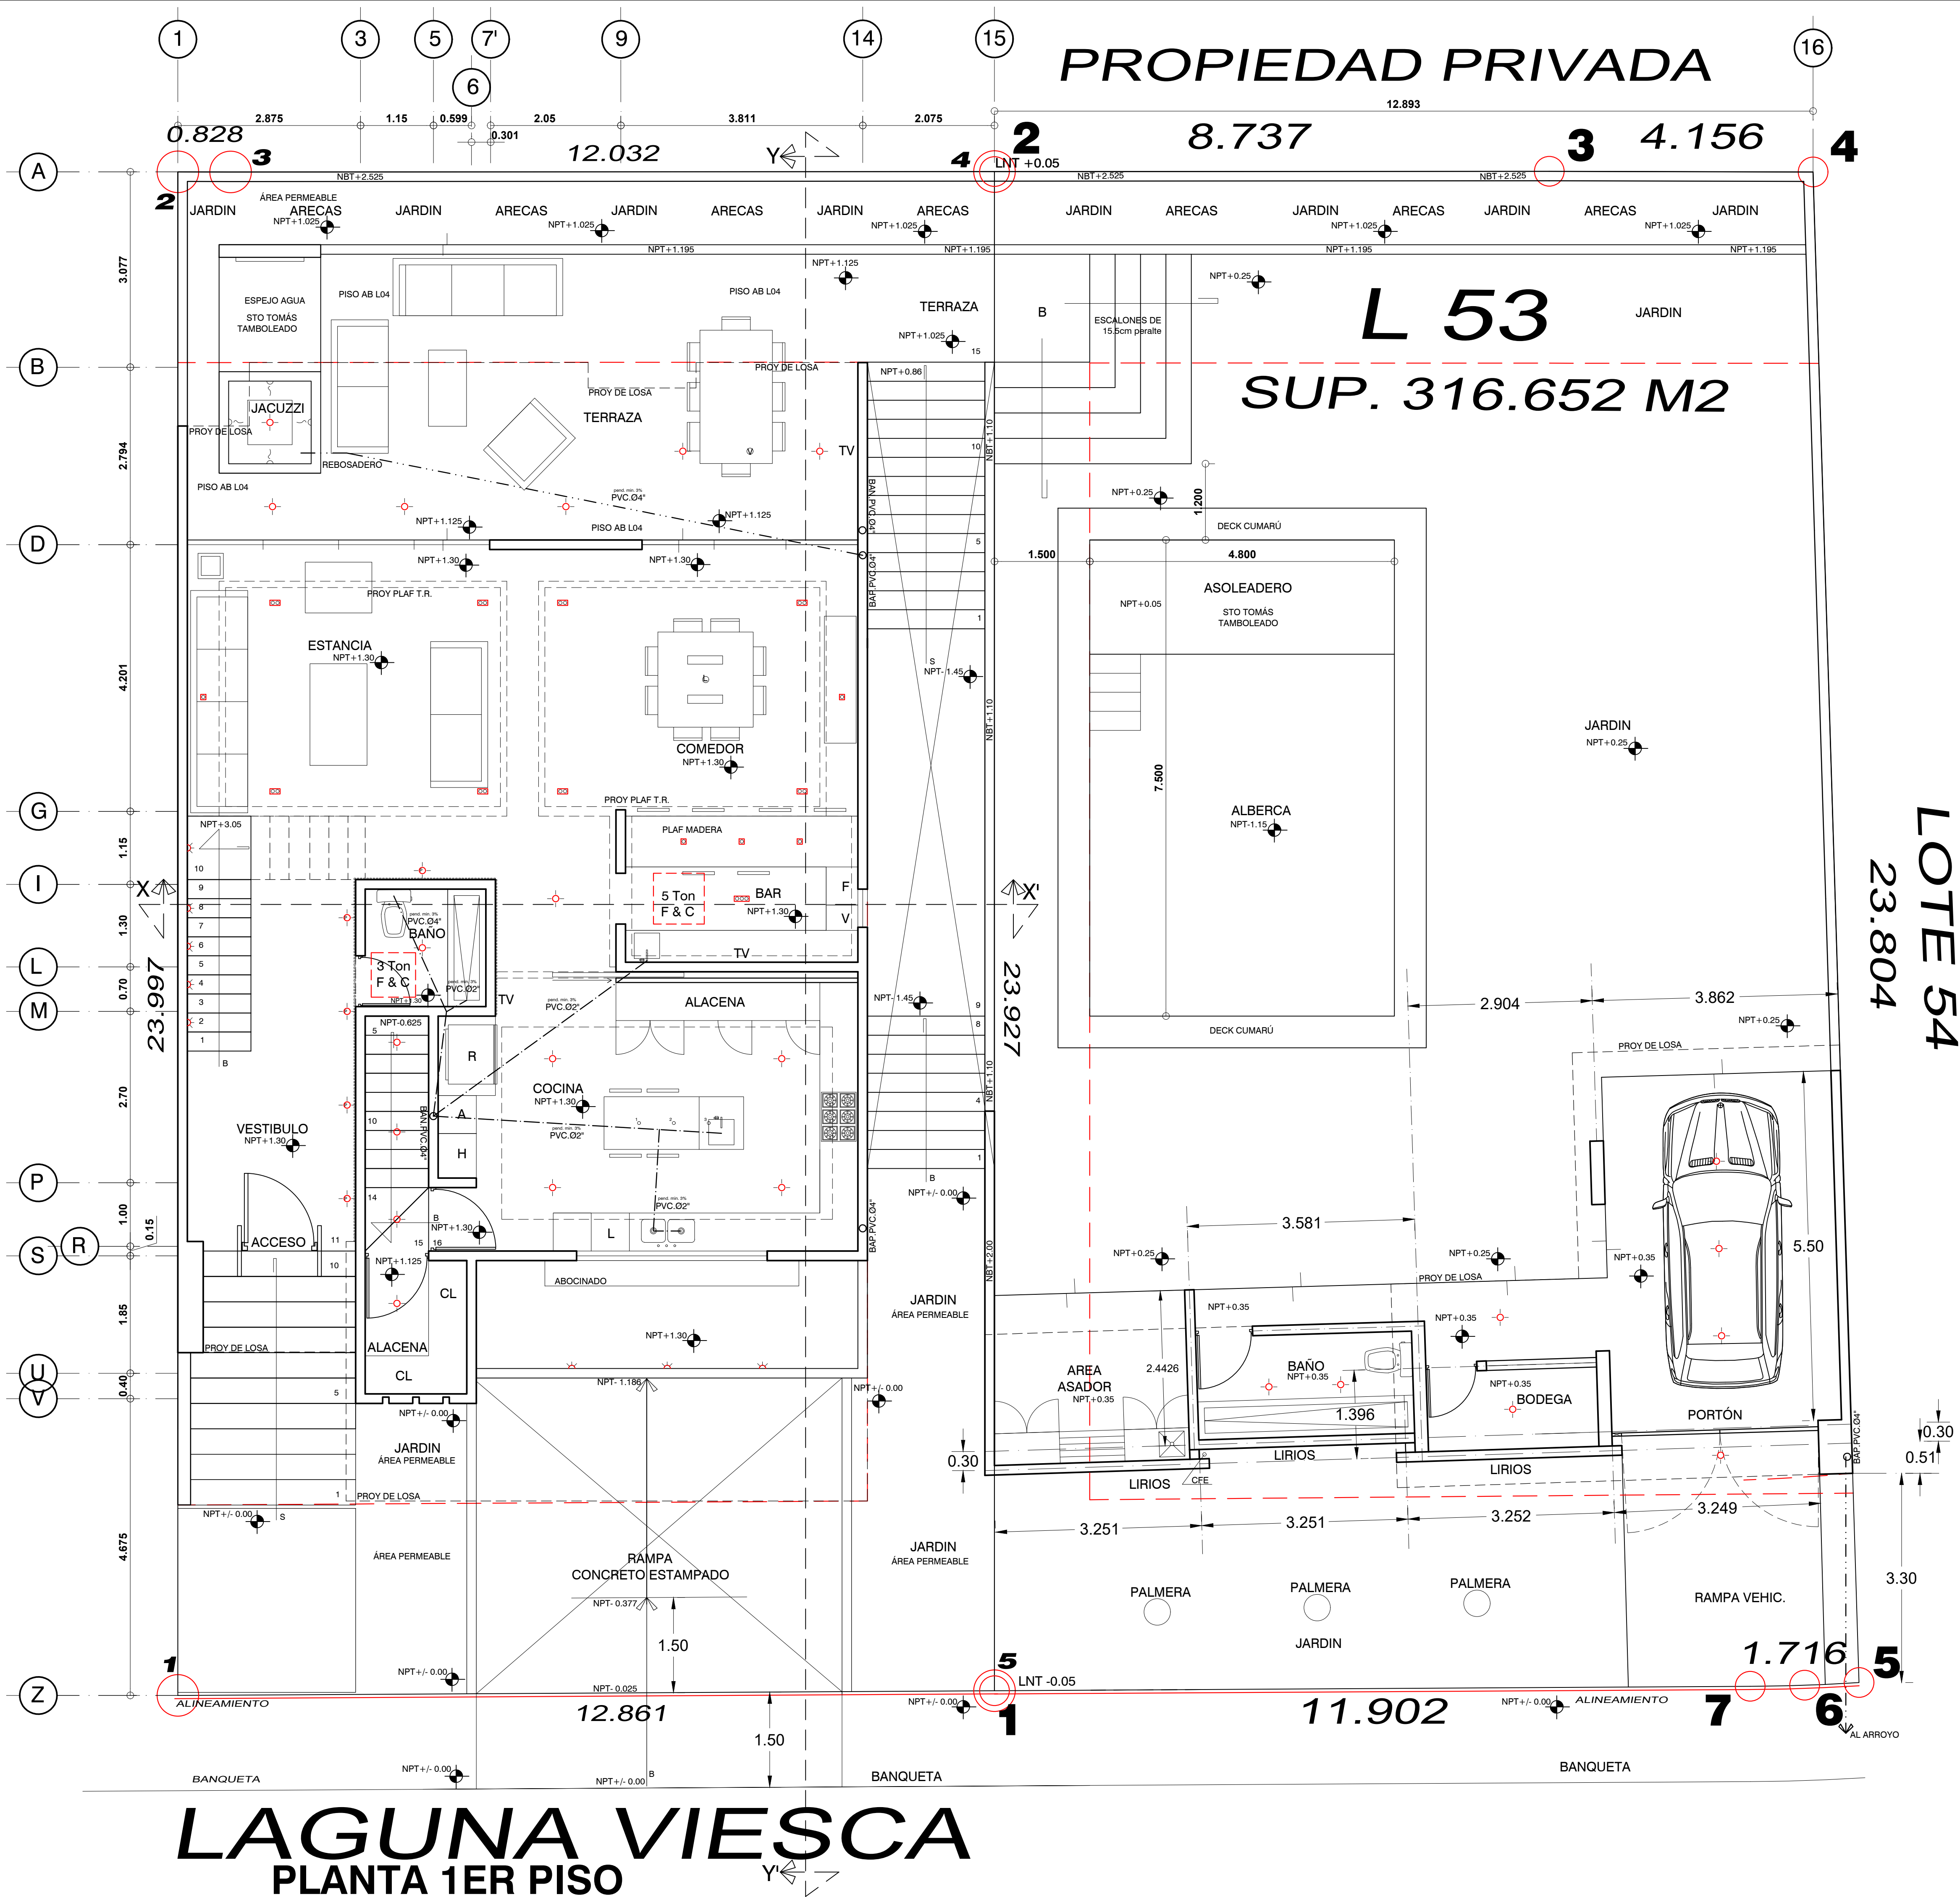

LAGUNA VIESCA

PLANTA 1ER PISO

PROPIEDAD PRIVADA

L 53
SUP. 316.652 M2


LOTE 54
23.804

Proyecto: **CASA HABITACION.**

Propietario: **MARIO ALEGRE MARQUEZ**

Proyecto: **ARQ MARIO ALEGRE MARQUEZ**

Ubicación
CALLE LAGUNA VIESCA No. 23-LOTE #52 y No. 22-LOTE#53, MZA 05
RESIDENCIAL LAGUNAS I y II
PUNTA TIBURON RESIDENCIAL MARINA & GOLF
MUNICIPIO DE ALVARADO, VERACRUZ.

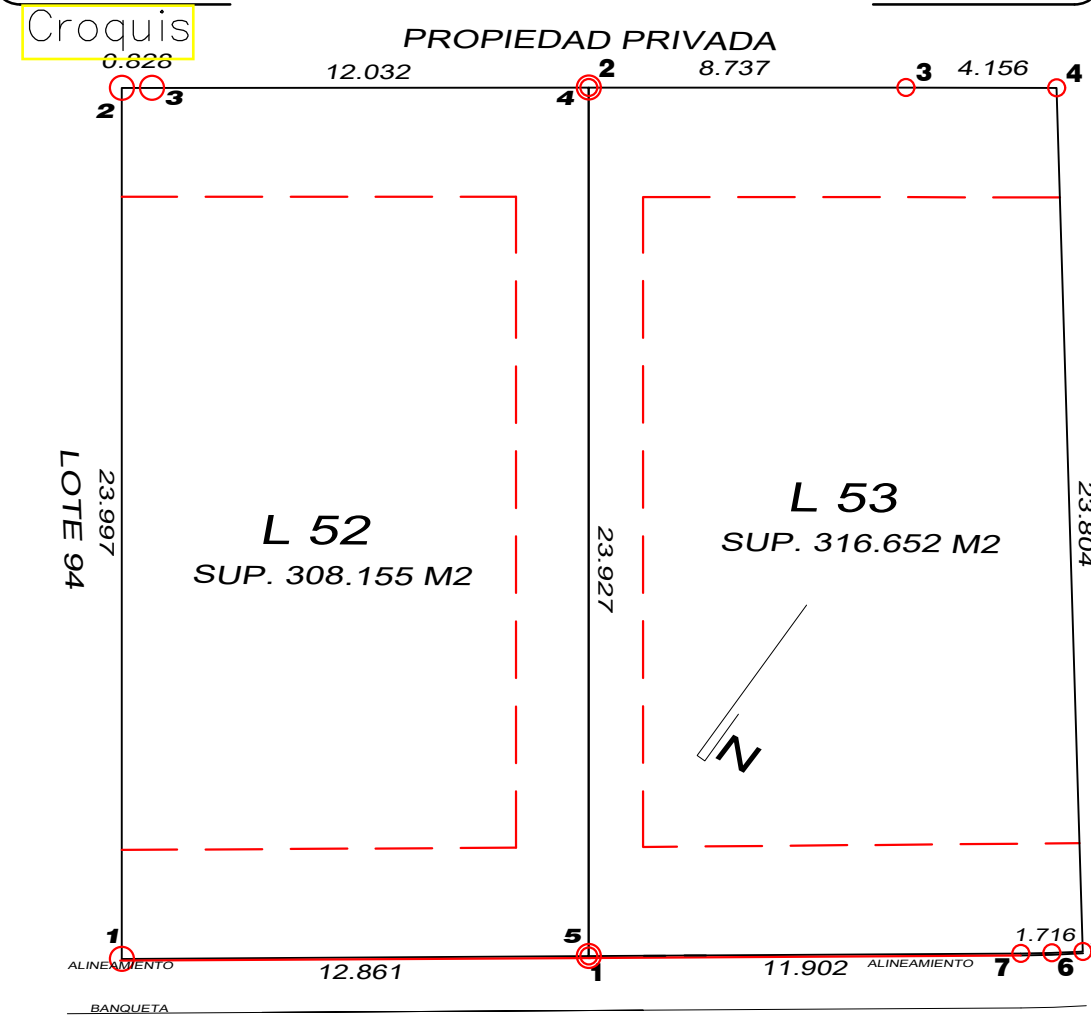

LAGUNA VIESCA

- ESPECIFICACIONES ESTRUCTURALES**
1. CIMENTACIONES SE HARAN DE CONCRETO ARMADO DE $F_c = 200 \text{ kg/cm}^2$. MEDIDAS SEGUN SE INDIQUEN.
 2. CADENAS DE DESPLANTES, LOS MOLDES SE AJUSTARAN A LAS DIMENSIONES QUE SE INDIQUEN.
 3. CASTILLOS: SE HARAN EN LOS CRUCES DE LOS MUROS, CON AMARRADO CON ALAMBRE DEL NO. 16, V. $\phi = 3/8"$ Y ESTRIBOS $\phi = 3/8"$ Y.
 4. LOS MUROS SE HARAN DE TABIQUE ROJO DE LA REGION DE 7X14X28CM.
 5. LA LOSA SE HARA DE CONCRETO ARMADO DE 10 CM DE ESPESOR. $F_c = 150 \text{ kg/cm}^2$ V.
 6. PISOS DE MOSAICO DE PASTA DE CEMENTO Y ARENA.
 7. LAMBRIN DE AZULEJOS EN BAÑOS Y COCINA.
 8. ALBAÑAL DE AGUAS NEGRAS DE PVC. REFORZADO DE 6", PEND. 3%.
 9. REGISTRO DE AGUAS NEGRAS DE 0.40X0.40X0.60 MTS.
 10. TUBERIA DE AGUAS PLUVIALES DE PVC DE 6", PEND. 3%.
 11. REGISTRO DE AGUAS PLUVIALES DE 0.40X0.40X0.60 MTS.
 12. LOS CASTILLOS SE HARAN A/C 4MTS.
 13. ACOTACIONES EN MTS O INDICADAS.

AREA DE CONSTRUCCION:
494.08 M2

SUP. TERRENO L52:
308.155 M2
SUP. TERRENO L53:
316.652 M2
SUP. TERRENO TOTAL:
624.807 M2

Sellos:

Responsable:
ARQ. FELIPE ARMANDO LÓPEZ CASTRO
CED. PROF. 1096868 REG. MPAL. DPALV-028 REG. S.S.A. 347


Dibujo:
Arq. Luis Alberto Alvarez Riveroll

Tipo: **TRAMITE** Archivo: **LOTE52/53VIESCA/EJECTS.dwg** Clave: **A-3**

Plano:
PLANTA ARQUITECTONICA_1ER NIVEL


Fecha:
JULIO/24

Escala:
1:50

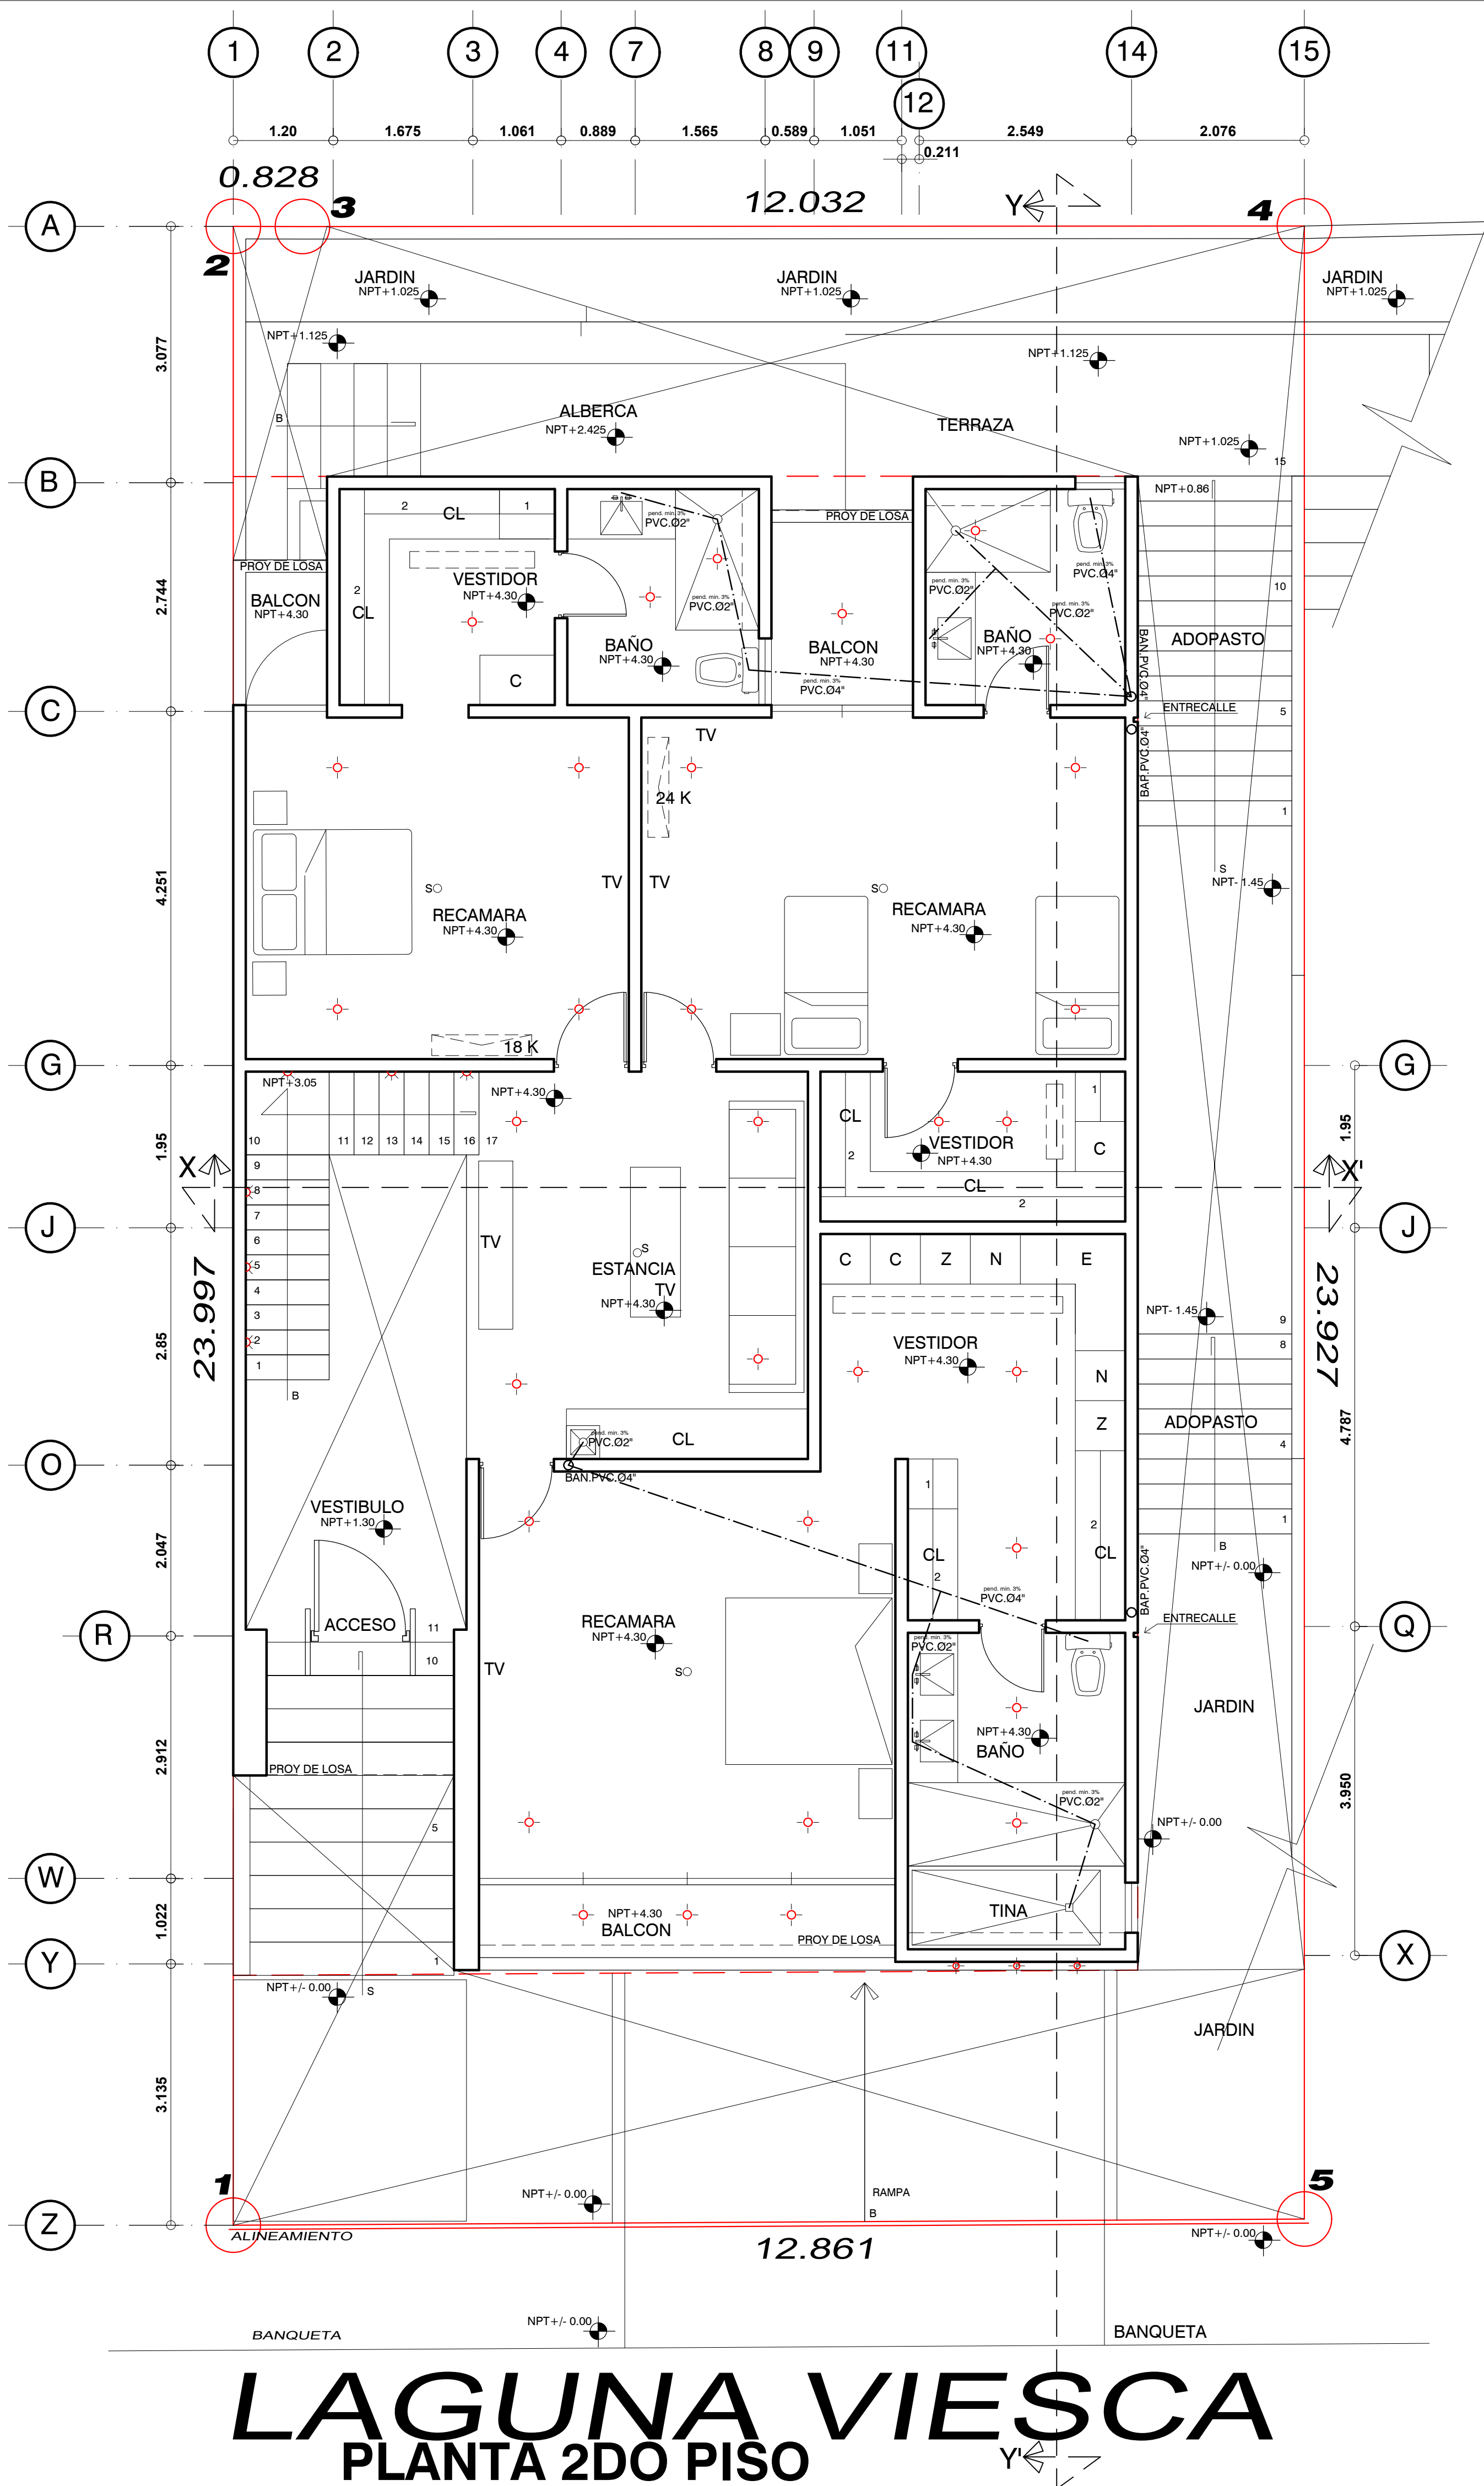

Z

A

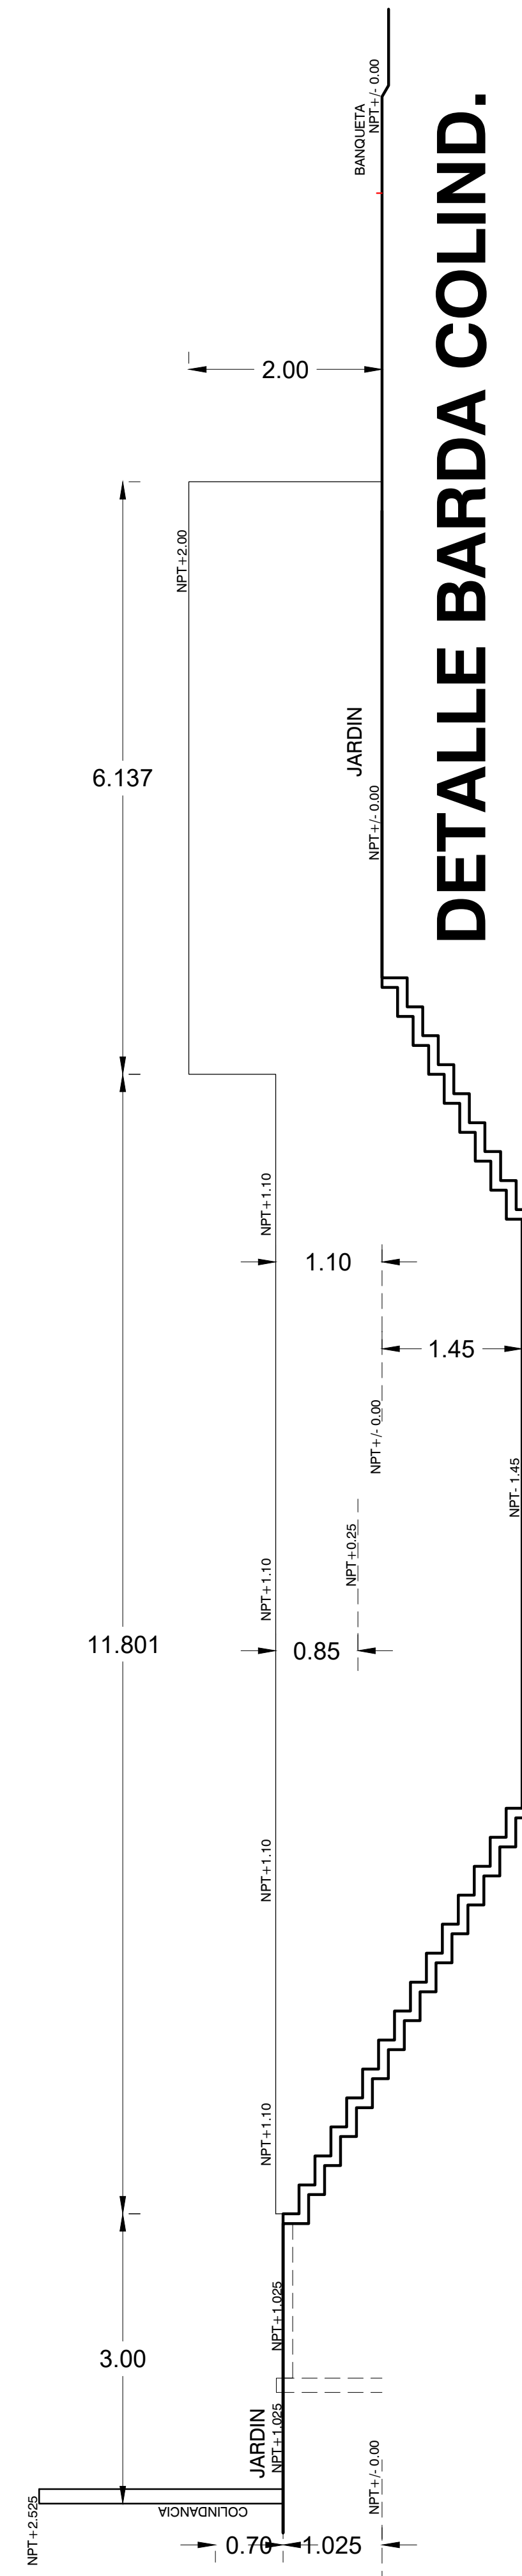

Proyecto:

CASA HABITACION.

Propietario:

MARIO ALEGRE MARQUEZ

Proyectó:

ARQ MARIO ALEGRE MARQUEZ

Ubicación

CALLE LAGUNA VIESCA No. 23-LOTE #52 y No. 22-LOTE#53, MZA 05
RESIDENCIAL LAGUNAS I y II
PUNTA TIBURON RESIDENCIAL MARINA & GOLF
MUNICIPIO DE ALVARADO, VERACRUZ.

Croquis

ESPECIF. ESTRUCTURALES

1. CIMENTACIONES SE HARAN DE CONCRETO ARMADO DE $F_c' = 200\text{kg/cm}^2$. MEDIDAS SEGUN SE INDIQUEN.
2. CADENAS DE DESPLANTES, LOS MOLDES SE AJUSTARAN A LAS DIMENSIONES QUE SE INDIQUEN.
3. CASTILLOS: SE HARAN EN LOS CRUCES DE LOS MUROS, CON AMARRADO CON ALAMBRE DEL NO. 16, V ESTIRIBOS $\phi = 30\text{ cm}$ $s = 3/8"$ Y
4. LOS MUROS SE HARAN DE TABIQUE ROJO DE LA REGION DE 7X14X28CM
5. LA LOSA SE HARA DE CONCRETO ARMADO DE 10 CM DE ESPESOR. $F_c' = 150\text{ kg/cm}^2$ V
6. PISOS DE MOSAICO DE PASTA SOBRE FORME DE CONCRETO.
7. LAMBRIN DE AZULEJOS EN BAÑOS Y COCINA.
8. ALBAÑAL DE AGUAS NEGRAS DE PVC. REFORZADO DE 6", PEND.3%
9. REGISTRO DE AGUAS NEGRAS DE 0.40X0.40X0.60 MTS.
10. TUBERIA DE AGUAS PLUVIALES DE PVC DE 6", PEND.3%
11. REGISTRO DE AGUAS PLUVIALES DE 0.40X0.40X0.60 MTS.
12. LOS CASTILLOS SE HARAN A/C 4MTS.
13. ACOTACIONES EN MTS O INDICADAS.

AREA DE CONSTRUCCION:

494.08 M2

Sellos:

SUP. TERRENO L52:

308.155 M2

SUP. TERRENO L53:

316.652 M2

SUP. TERRENO TOTAL:

624.807 M2

Responsable:

ARQ. FELIPE ARMANDO LÓPEZ CASTRO
CED. PROF. 1 0 9 6 8 6 8 REG. MPAL. DPALV - 0 2 8 REG. S.S.A. 3 4 7

Dibujo:

Arq. Luis Alberto Alvarez Riveroll

Tipo:

TRAMITE

Archivo:

LOTE52/53VIESCAEJECTS.dwg

Clave:

A- 4

Plano:

PLANTA ARQ 2DO PISO Y DETALLE DE BARDA

Fecha:

JULIO/24

Escala:

1:50