



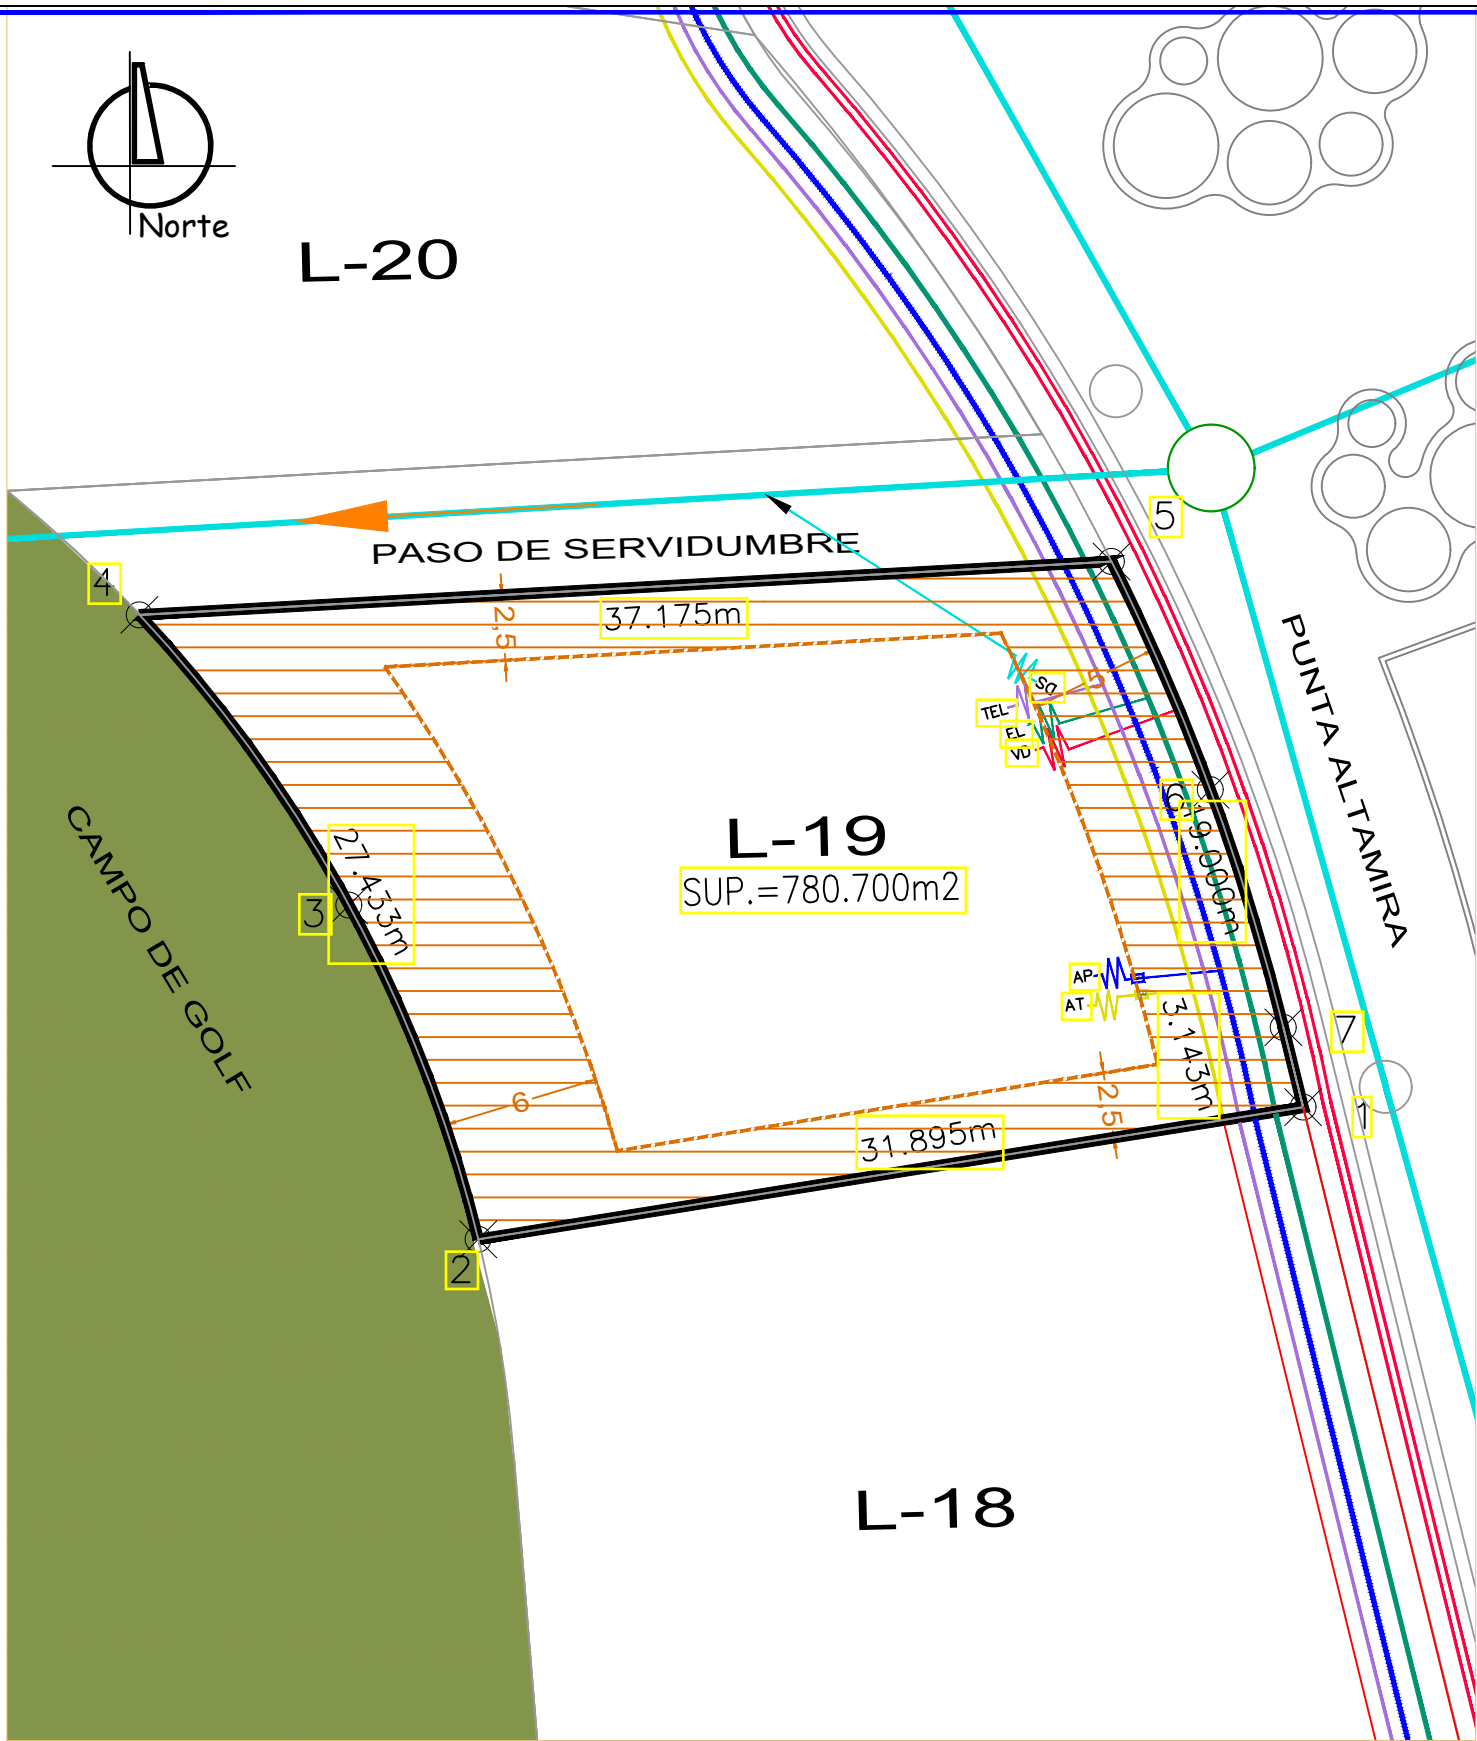

ORIENTACIÓN	LONGITUD	COLINDA CON:
NORTE	37.17	PASO DE SERVIDUMBRE
ESTE	22.14	CALLE PUNTA ALTAMIRA
SUR	31.8	LOTE 18
OESTE	27.43	CAMPO DE GOLF



SIMBOLOGIA			
	POLIGONO DEL PREDIO		REGISTRO DE AGUA TRATADA
	PUNTO GEOMETRICO		DESCARGA SANITARIA (DS)
	REGISTRO ELÉCTRICO		LINEA DE AGUA POTABLE (AP)
	REGISTRO TELEFÓNICO		LINEA DE AGUA TRATADA (AT)
	REGISTRO DE AGUA POTABLE		LINEA TELEFÓNICA (TL)
	RADIAL TELEFÓNICA		LINEA ELÉCTRICA (EL)
	REGISTRO LUMINARIA		ALUMBRADO Y TV POR CABLE (VD)
	REGISTRO VOZ Y DATOS		SERVIDUMBRE
			ÁRBOL EXISTENTE

CUADRO DE CONSTRUCCION						
CUADRO DE CONSTRUCCION LOTE 19 COND. MARINA I						
LADO	RUMBO	DISTANCIA	V	C O O R D E N A D A S		
EST	TPV			Y	X	
1	2	S 80°54'00.38" W	31.895	2,110,963.6902	806,529.7958	
2	5	N 28°29'24.64" W	27.134	2,110,958.6457	806,498.3018	
		CENTRO DE CURVA		4	2,110,982.4935	806,485.3588
		DELTA = 29°22'46.54"		5	2,110,945.6633	806,446.3462
		RADIO = 53.500				
		LONG. CURVA = 27.433				
		SUB.TAN. = 4.025				
5	6	N 86°51'28.97" E	37.175	2,110,984.5312	806,522.4814	
6	8	S 20°14'36.13" E	18.961	2,110,966.7419	806,529.0419	
		CENTRO DE CURVA		7	2,110,946.2352	806,446.0375
		DELTA = 12°43'55.66"				
		RADIO = 85.500				
		LONG. CURVA = 19.000				
		SUB.TAN. = 9.539				
8	1	S 13°52'38.29" E	3.143	2,110,963.6902	806,529.7958	
SUPERFICIE = 780.700 m2						

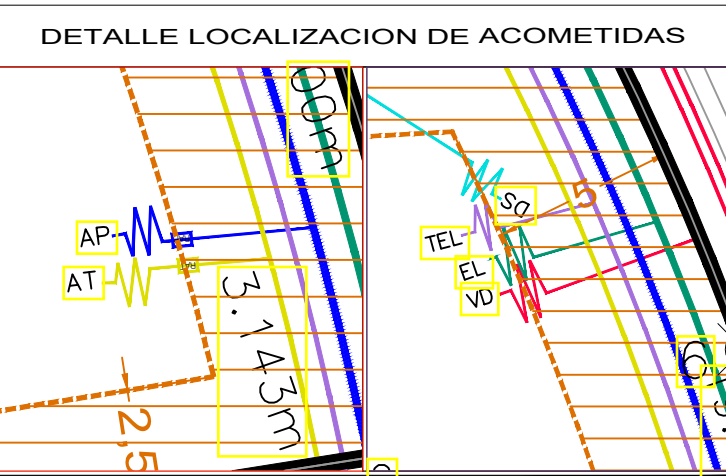

NOTA 1:
ESTE PLANO ESTA REFERIDO AL SISTEMA DE COORDENADAS UTM UTILIZADO EN EL CONTROL TOPOGRAFICO DEL DESARROLLO PUNTA TIBURON

Nota 2:
La ubicación de la toma de Agua Potable y Agua Tratada son aproximadas; la real será dispuesta al momento de la contratación. La ubicación del murete de servicios se localiza de acuerdo a la conveniencia para las acometidas para las instalaciones, deberá estar dimensionado de acuerdo al reglamento de proyecto y construcción vigente. La construcción del mismo lo cubrirá el propietario del predio. Al recibir este deslinde físico el propietario será responsable de los puntos del lote marcados físicamente, en caso de perdida se cubrirá por parte del propietario el costo que a la Gerencia de Construcción le genere reubicarlos. El área que esta marcada como restringida para albergar instalaciones se deberá trabajar únicamente manualmente, el uso de maquinaria podría dañar las redes generales de instalaciones del fraccionamiento.

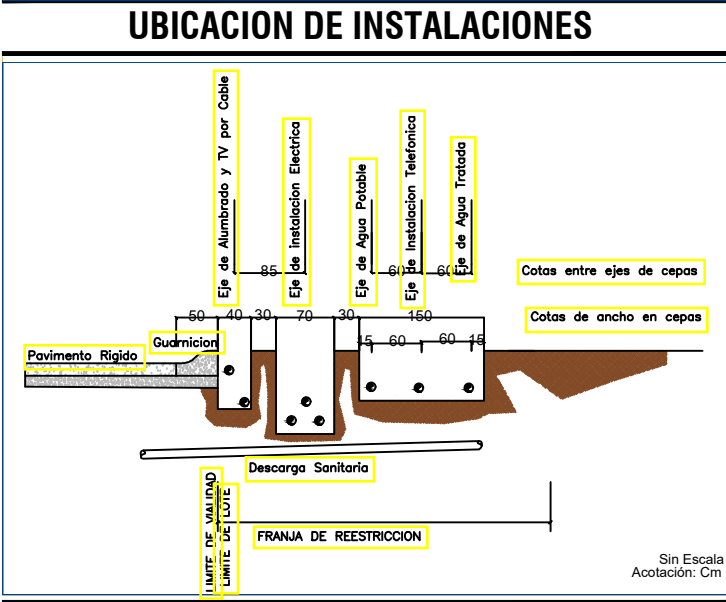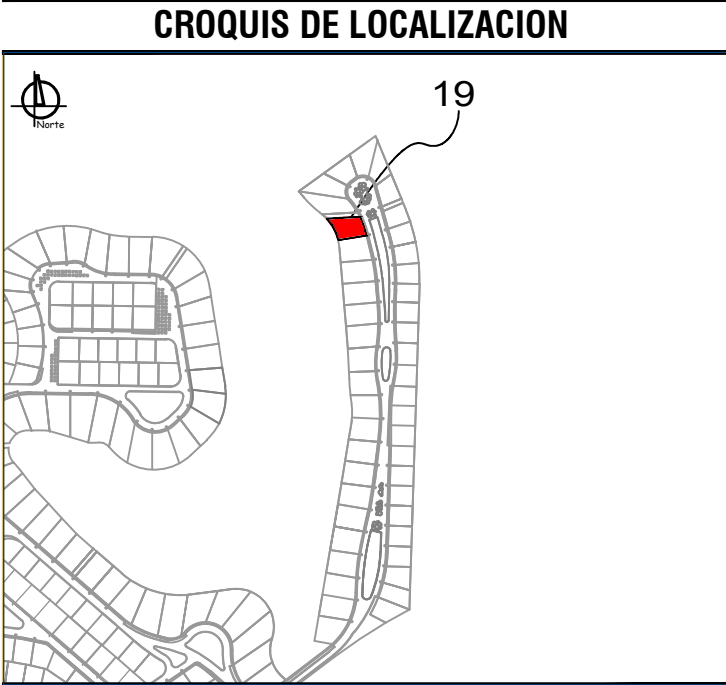

CONTENIDO:		
DESLINDE DE LOTE		
UBICACION:	MANZANA:	No. DE LOTE:
UP16-B _ RESIDENCIAL MARINA&GOLF CONDOMINIO I	3	19
DIRECCION:	INDIVISO:	
CALLE PUNTA ALTAMIRA #1028.	0.0051297	
PROPIETARIO:		
FECHA DE EMISIÓN:	CLAVE DE PLANO:	
26 / JULIO / 2022	CM&G-I-19	
FECHA DE ENTREGA FISICA:	ESCALA:	
/ /	SIN ESCALA	
ARCHIVO DIGITAL:	A-PT-M&G-CI-19	