

ORIENTACIÓN:

N

CLAVE:

ARQ01

CROQUIS DE LOCALIZACIÓN

PROYECTO:

.IVR LOGO 01 NEGRO.png

- NOTAS GENERALES
1. LAS COTAS RIGEN AL DIBUJO

2. LAS COTAS ESTAN DADAS EN METROS

3. LOS NIVELES ESTAN DADOS EN METROS

4. TODAS LAS VENTILACIONES DE BAÑOS QUE NO ESTAN INDICADAS SERAN POR MEDIOS MECANICOS.

5. ESTE PLANO DEBERA VERIFICARSE CON LOS CORRESPONDIENTE ESTRUCTURALES Y DE INSTALACIONES, CUALQUIER DISCREPANCIA DEBERA CONSULTARSE CON EL PROYECTISTA

6. CUALQUIER DUDA CONSULTAR CON PROYECTISTA

7. TODOS LOS ACABADOS SEÑALADOS EN ESTE PLANO DEBERAN EJECUTARSE DE ACUERDO A LAS ESPECIFICACIONES QUE CORRESPONDAN.

TIPO DE PROYECTO:

RESIDENCIAL

UBICACIÓN:

LAGUNA MALAWI, LOTE 07, MANZANA 2 UP-7B, PUNTA TIBURÓN, RESIDENCIAL LAGUNAS.

PROPIETARIO:

MARIA FERNANDA BARRIOS GALINDO

PERITO RESPONSBALE:

PLANO DE:

PLANTAS ARQUITECTÓNICAS




SUPERFICIE:	M2 DE CONSTRUCCIÓN:
218.97 m2	237.00 m2


COTAS:	FECHA:
METROS	07/05/24

ESCALA:


INDICADA

ARQ01

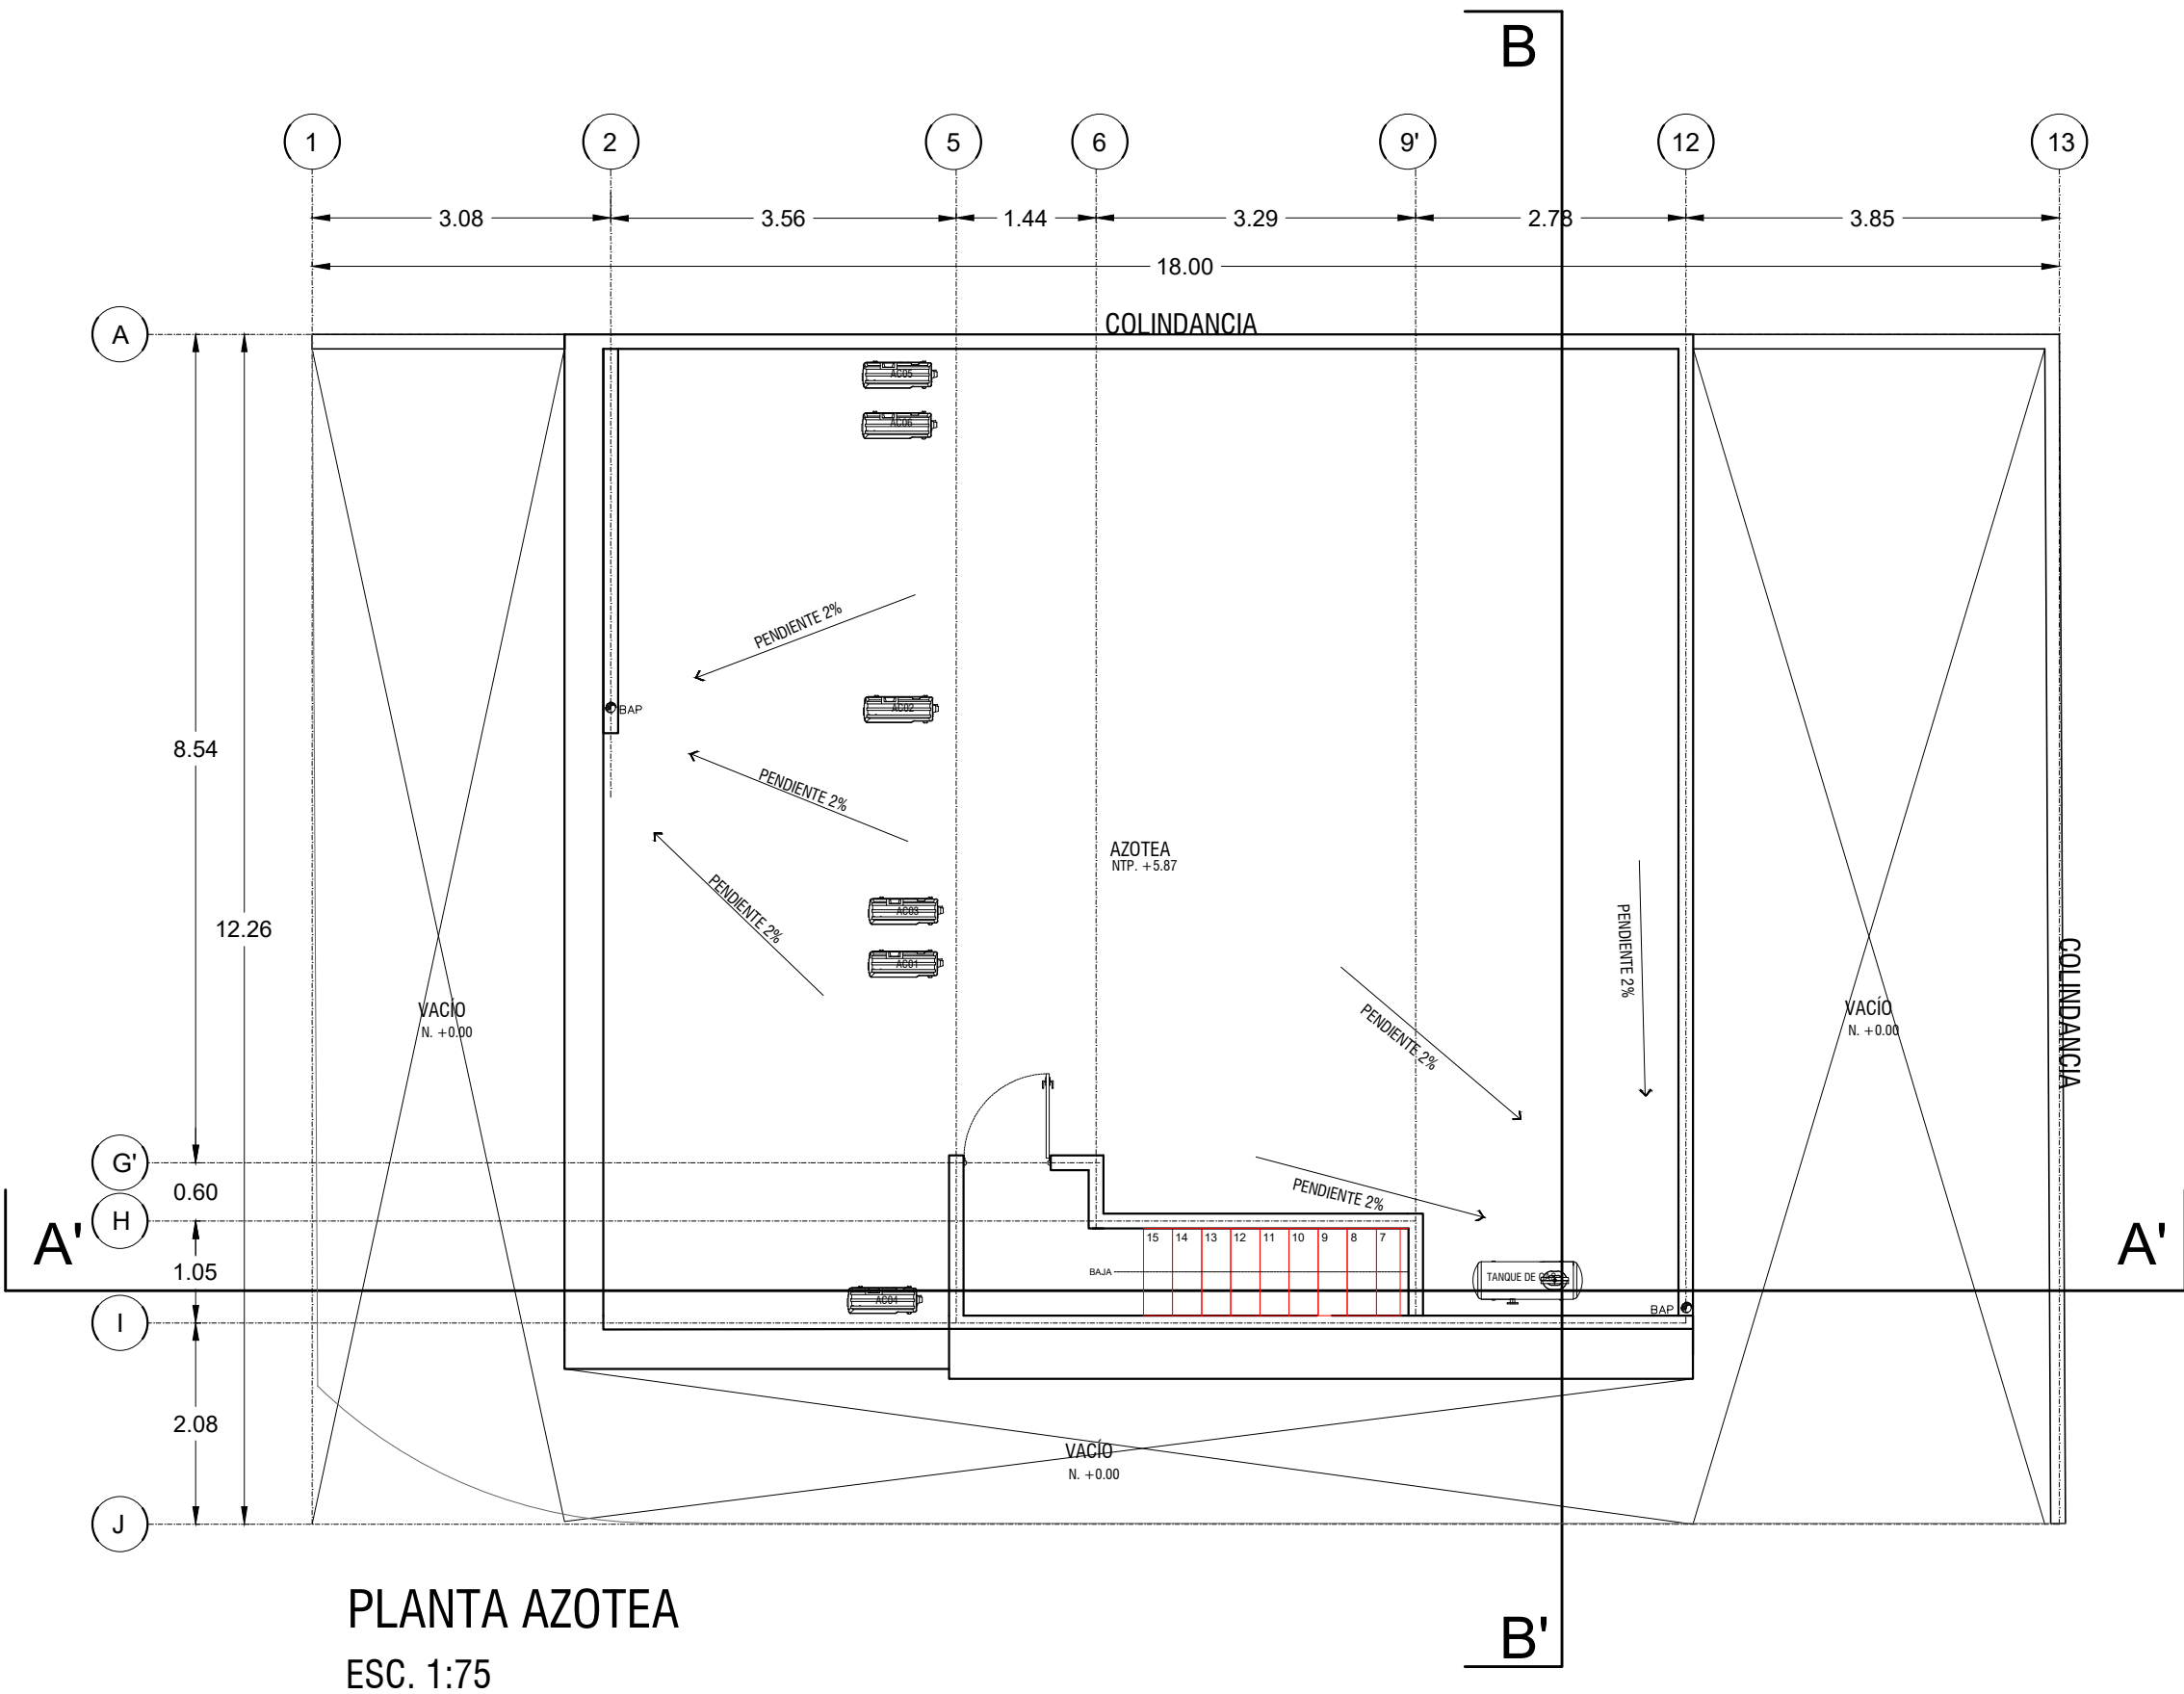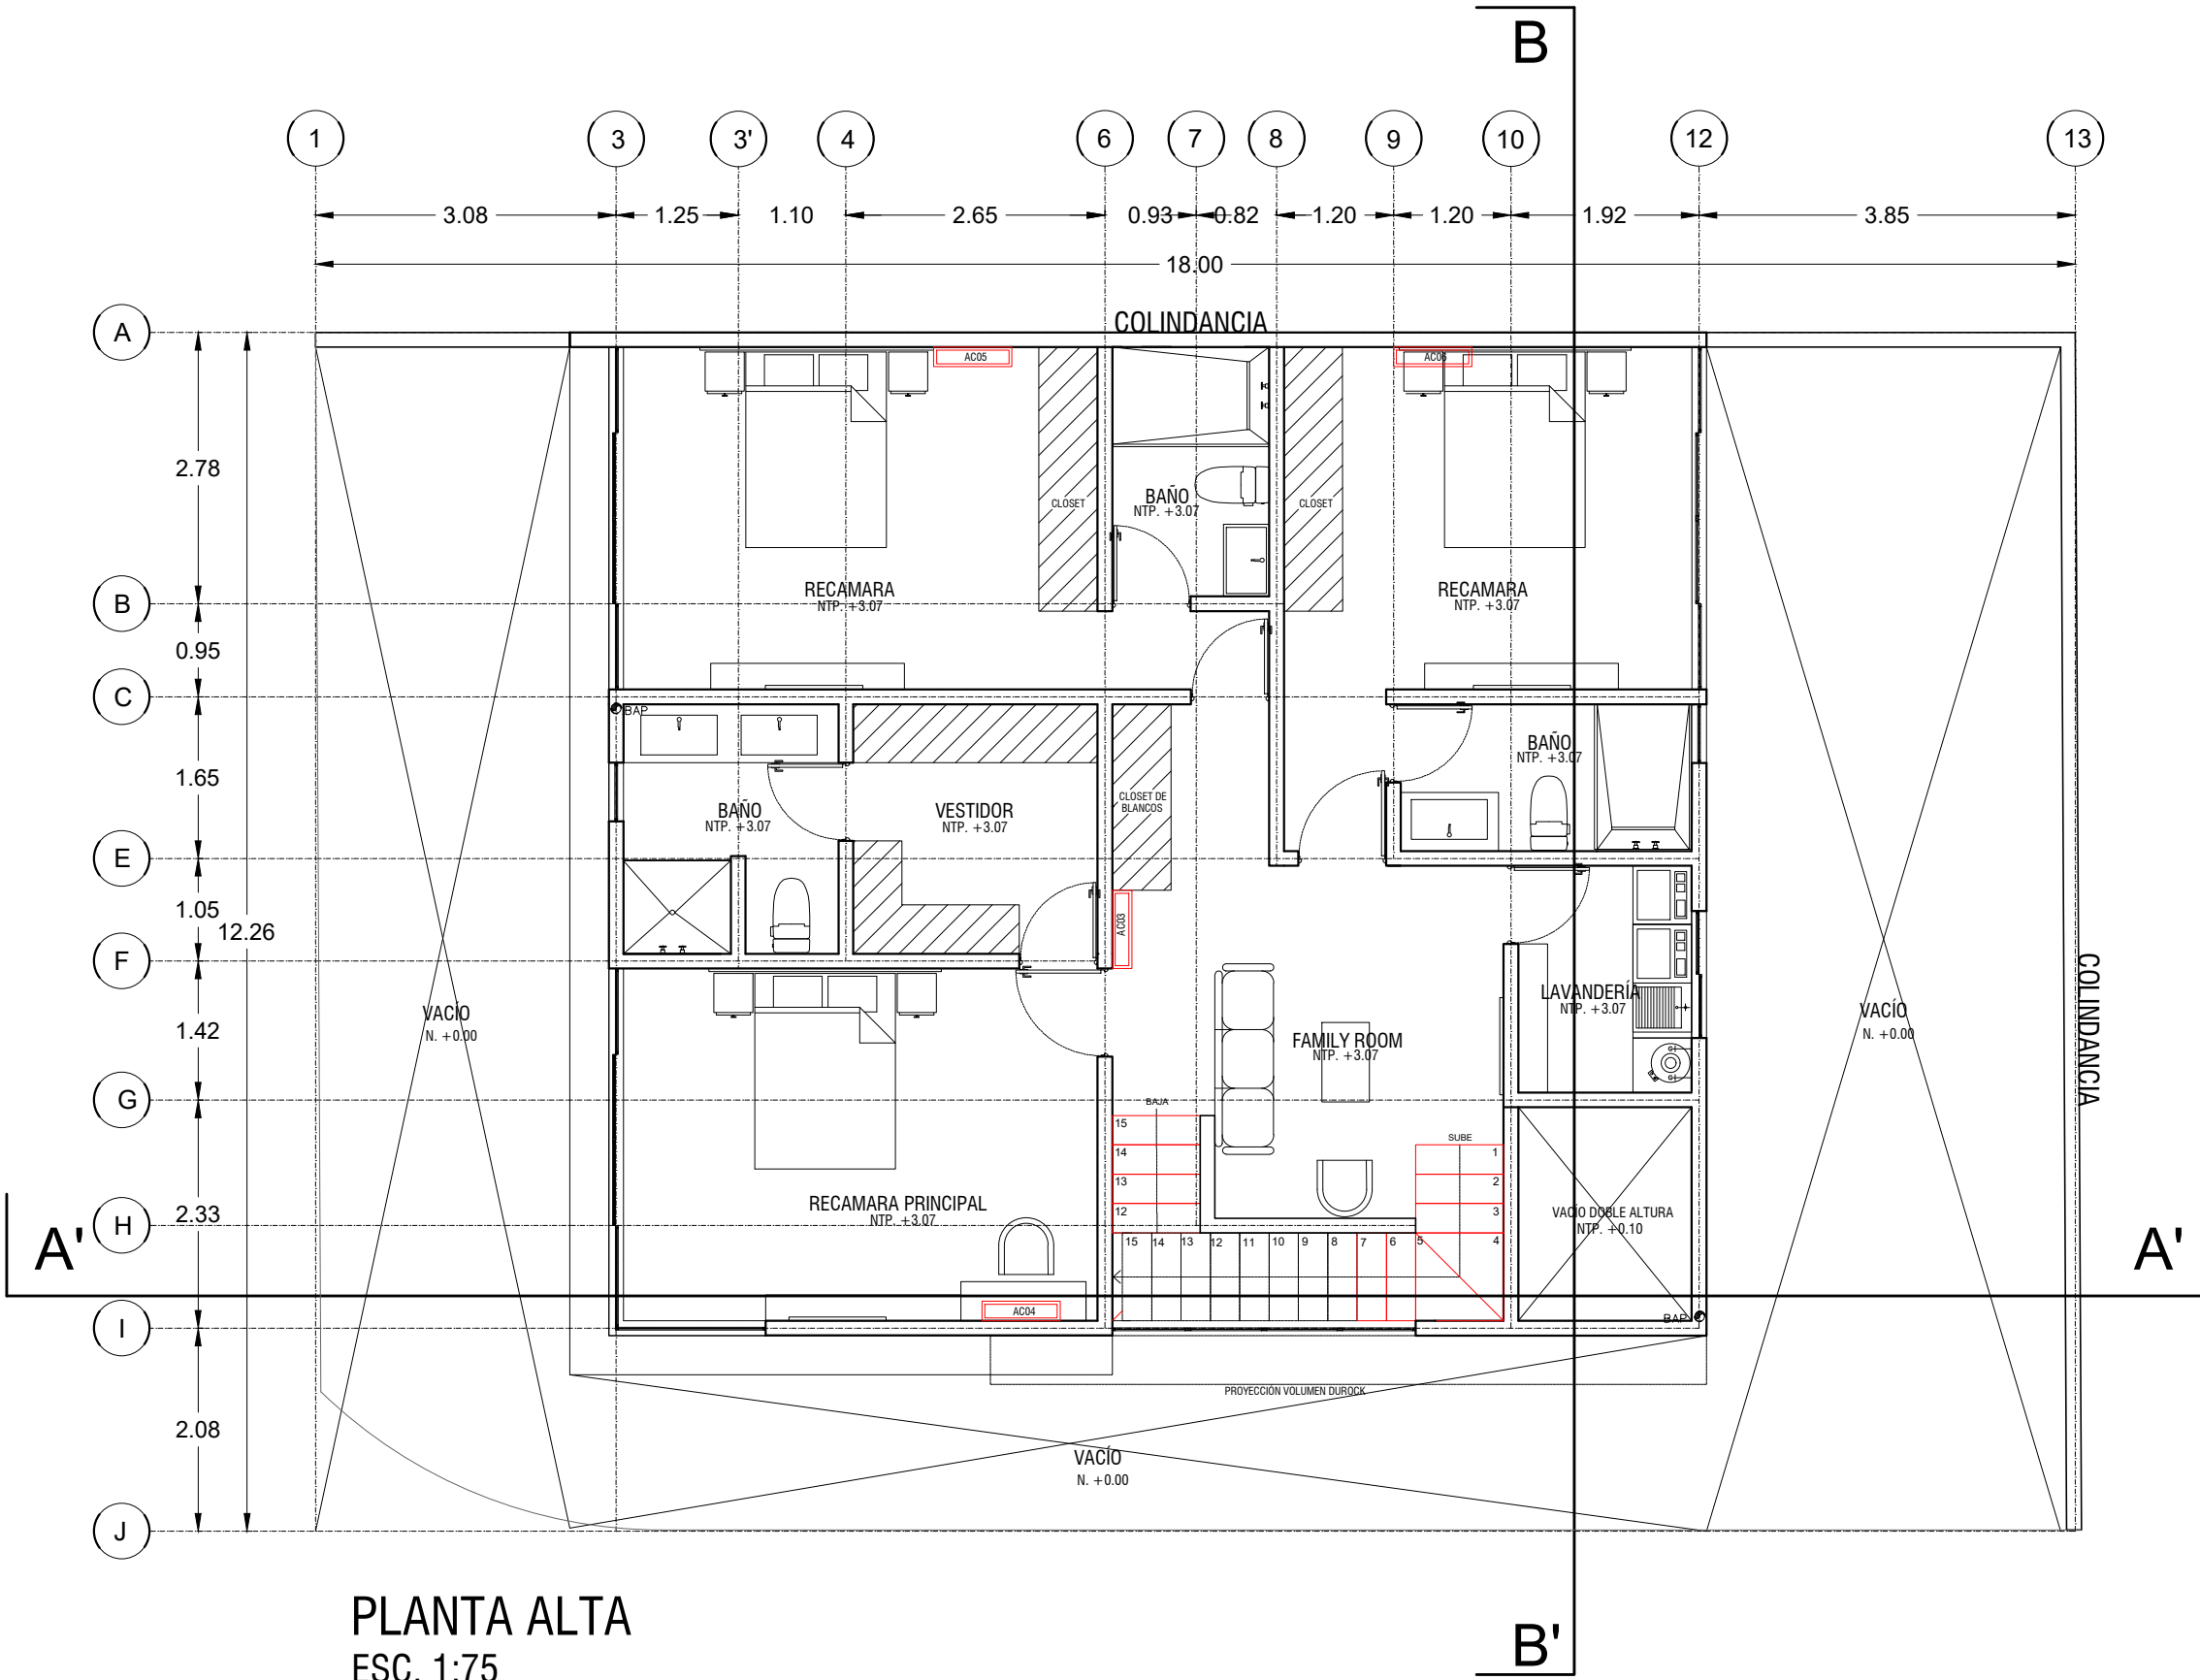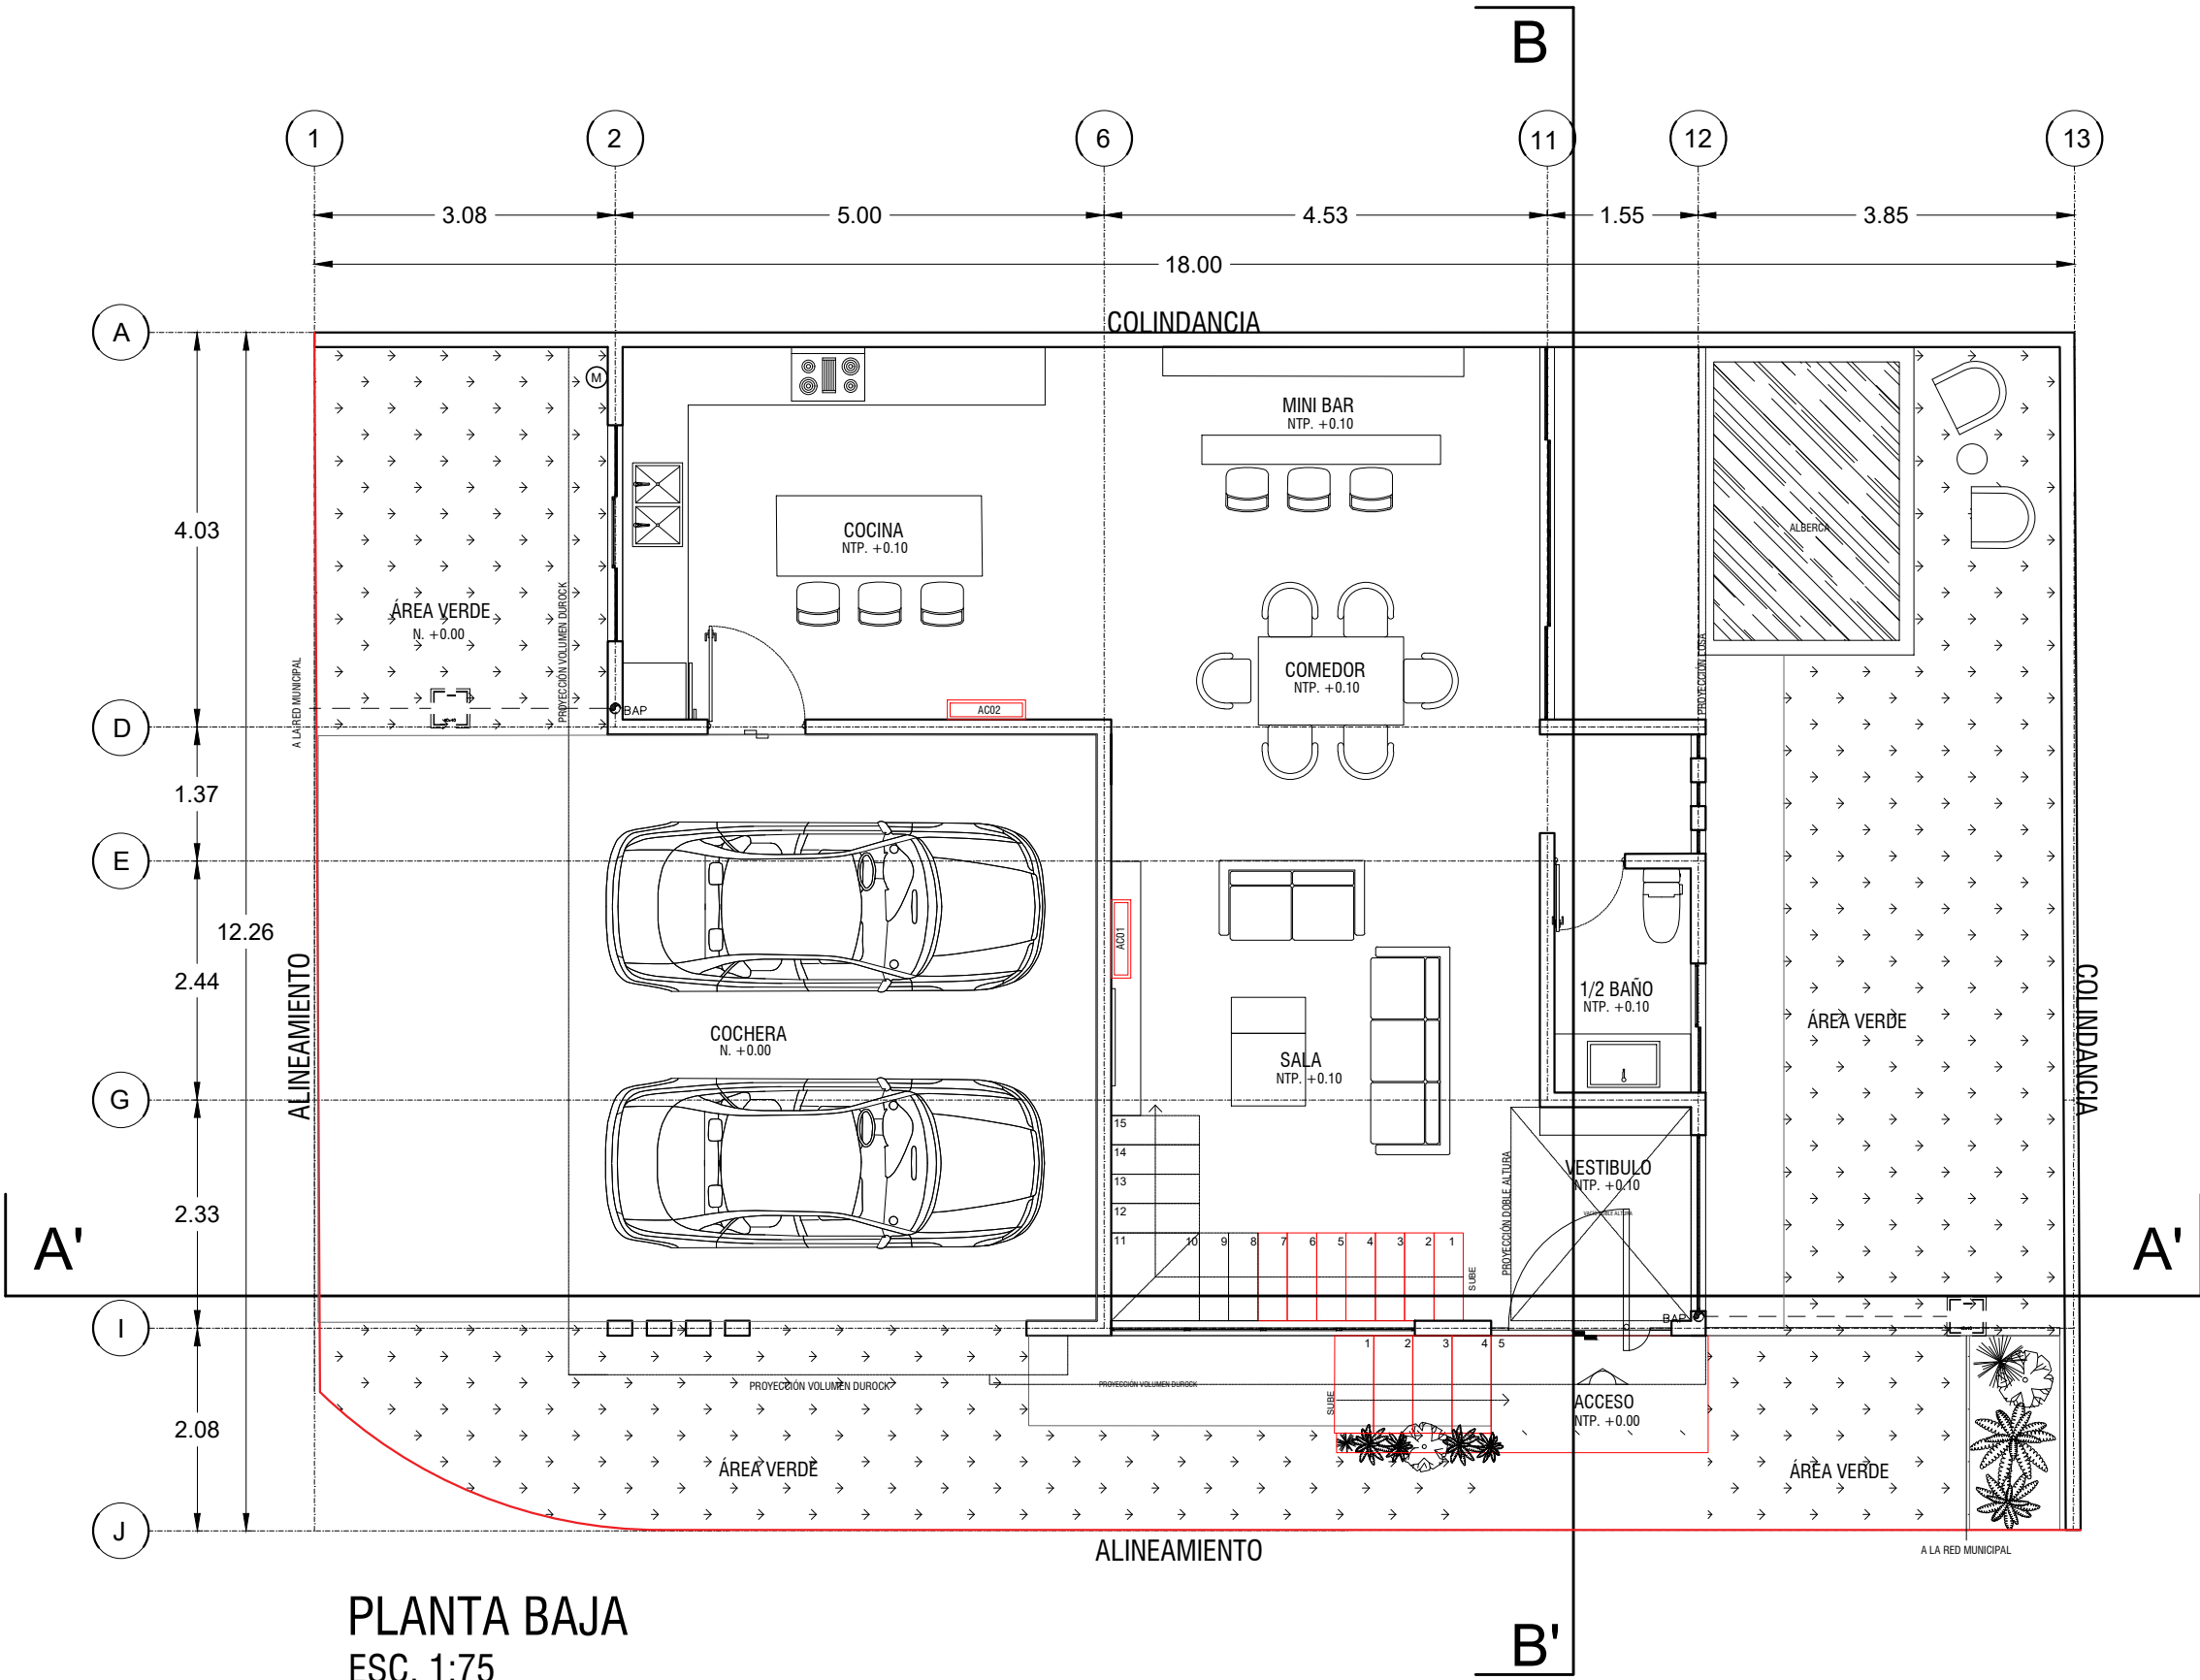


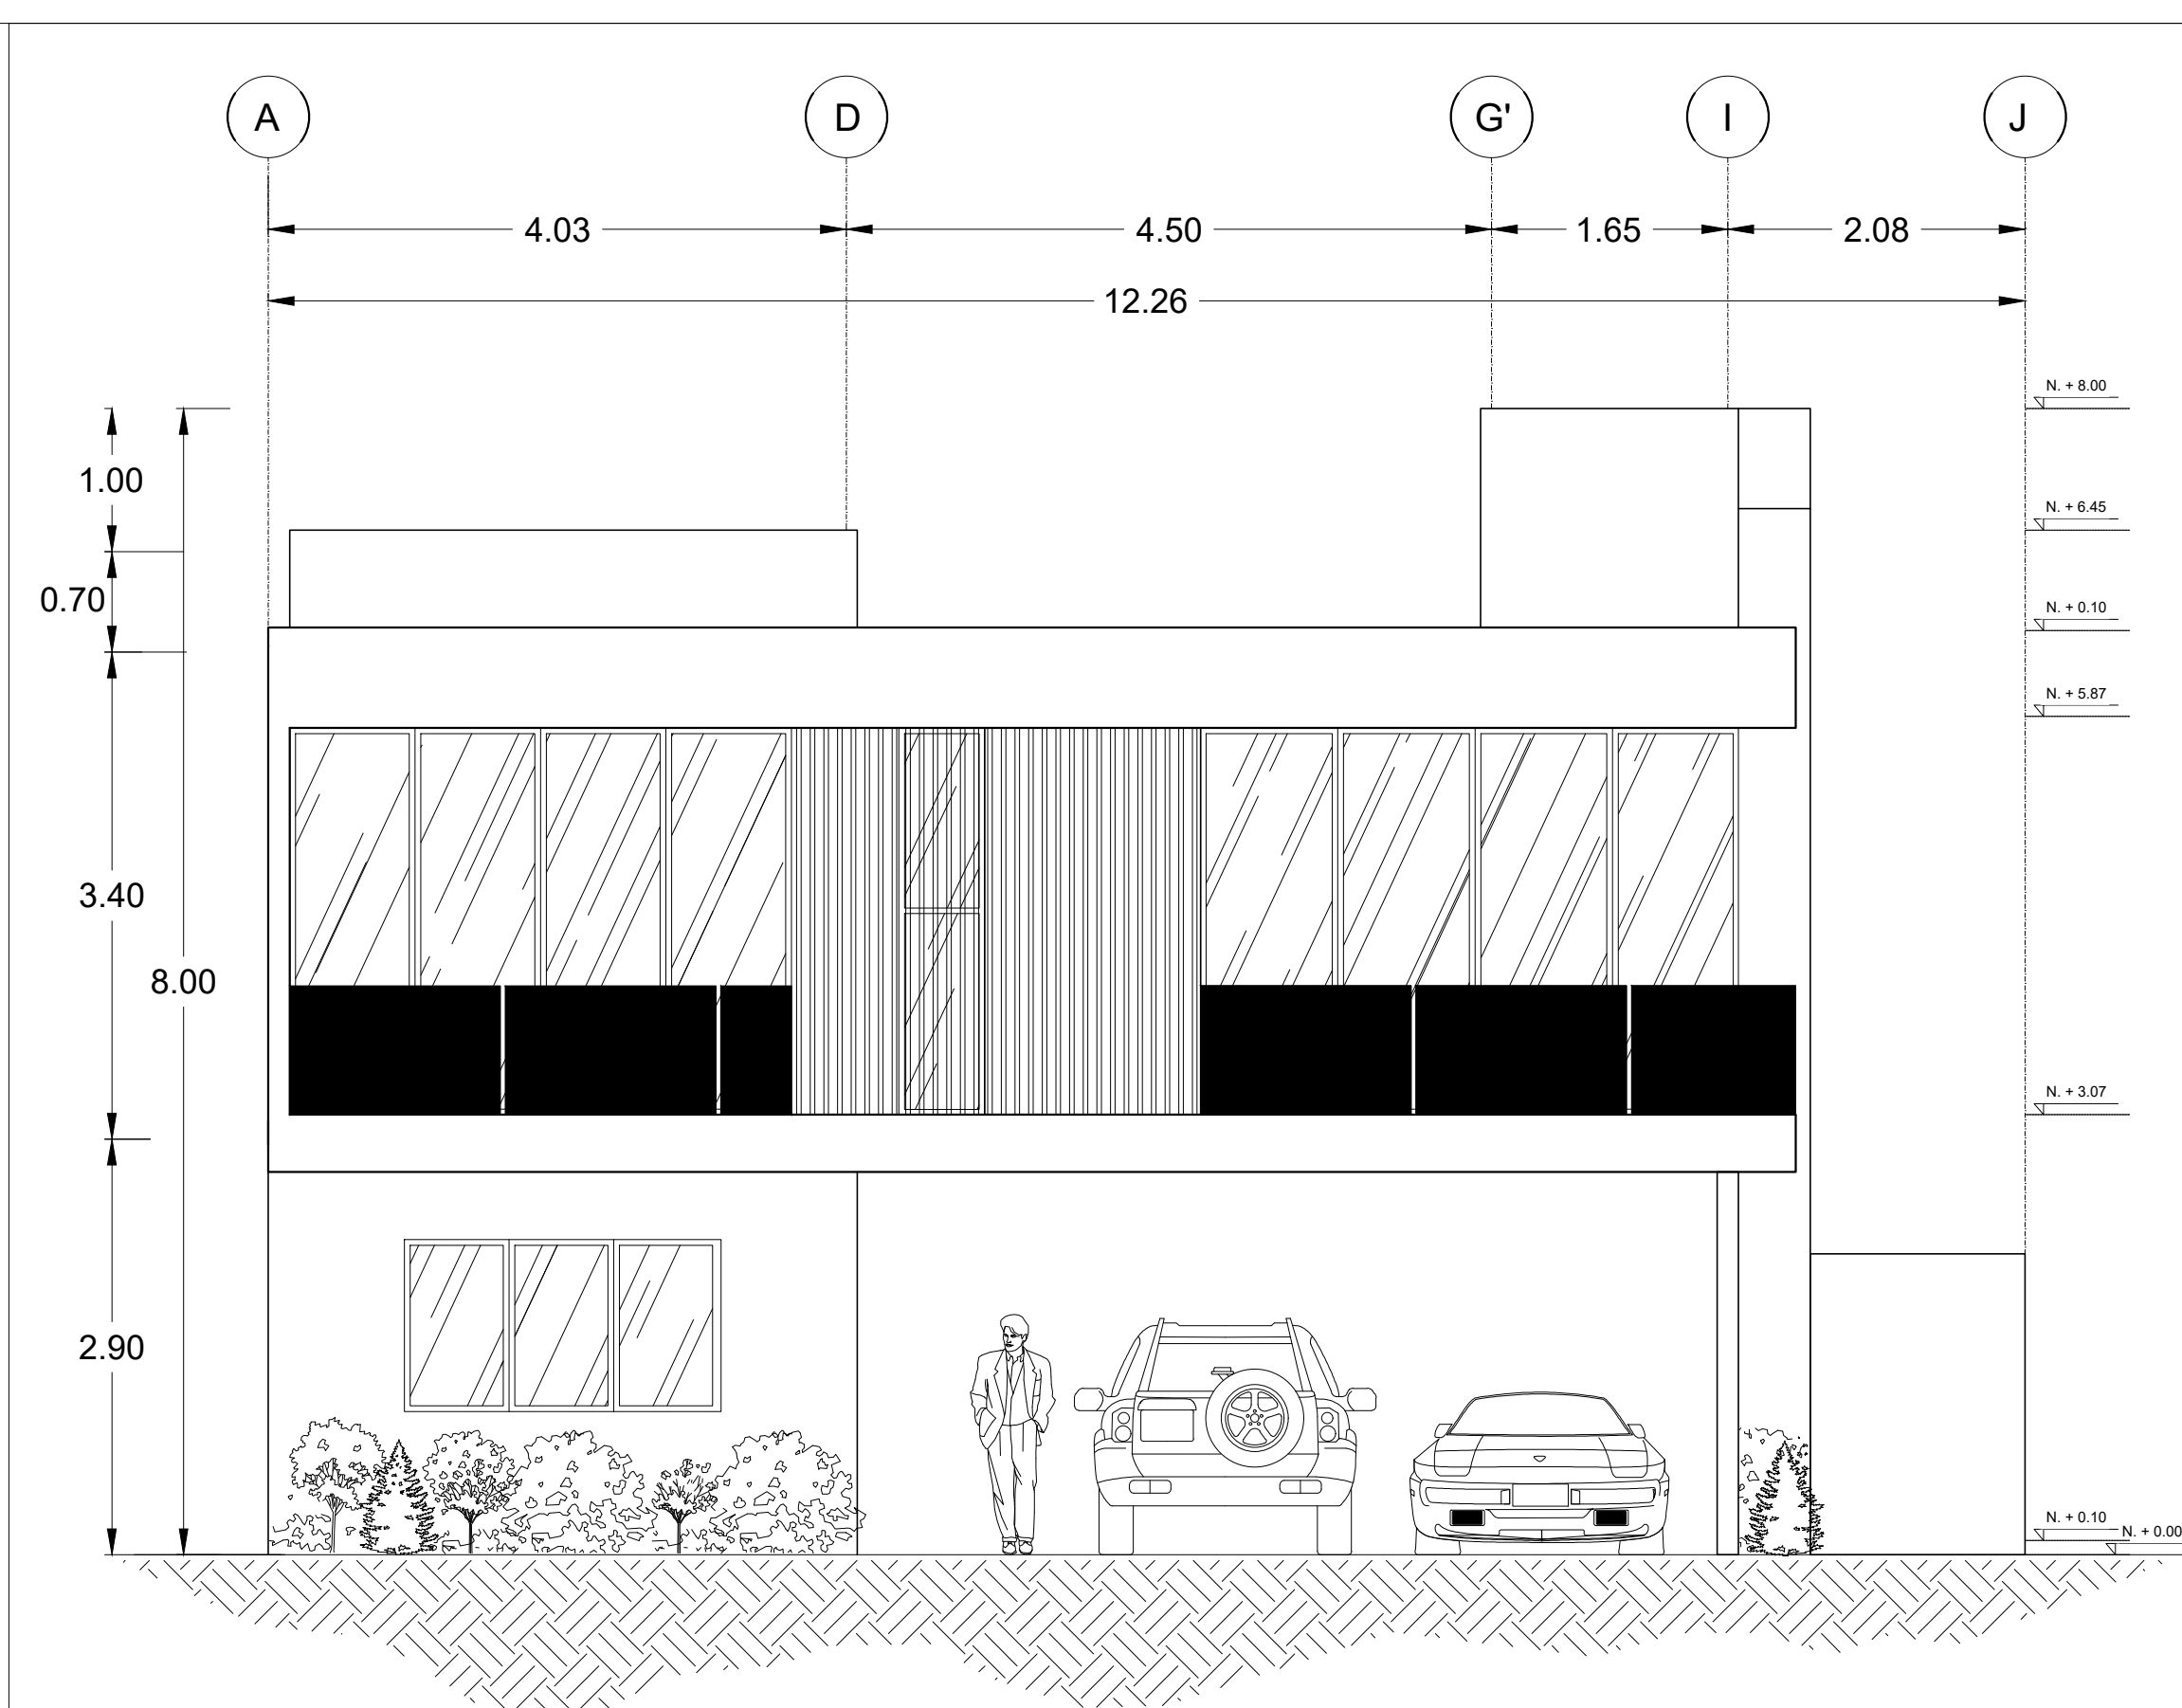


FACHADA LATERAL
ESC. 1:50

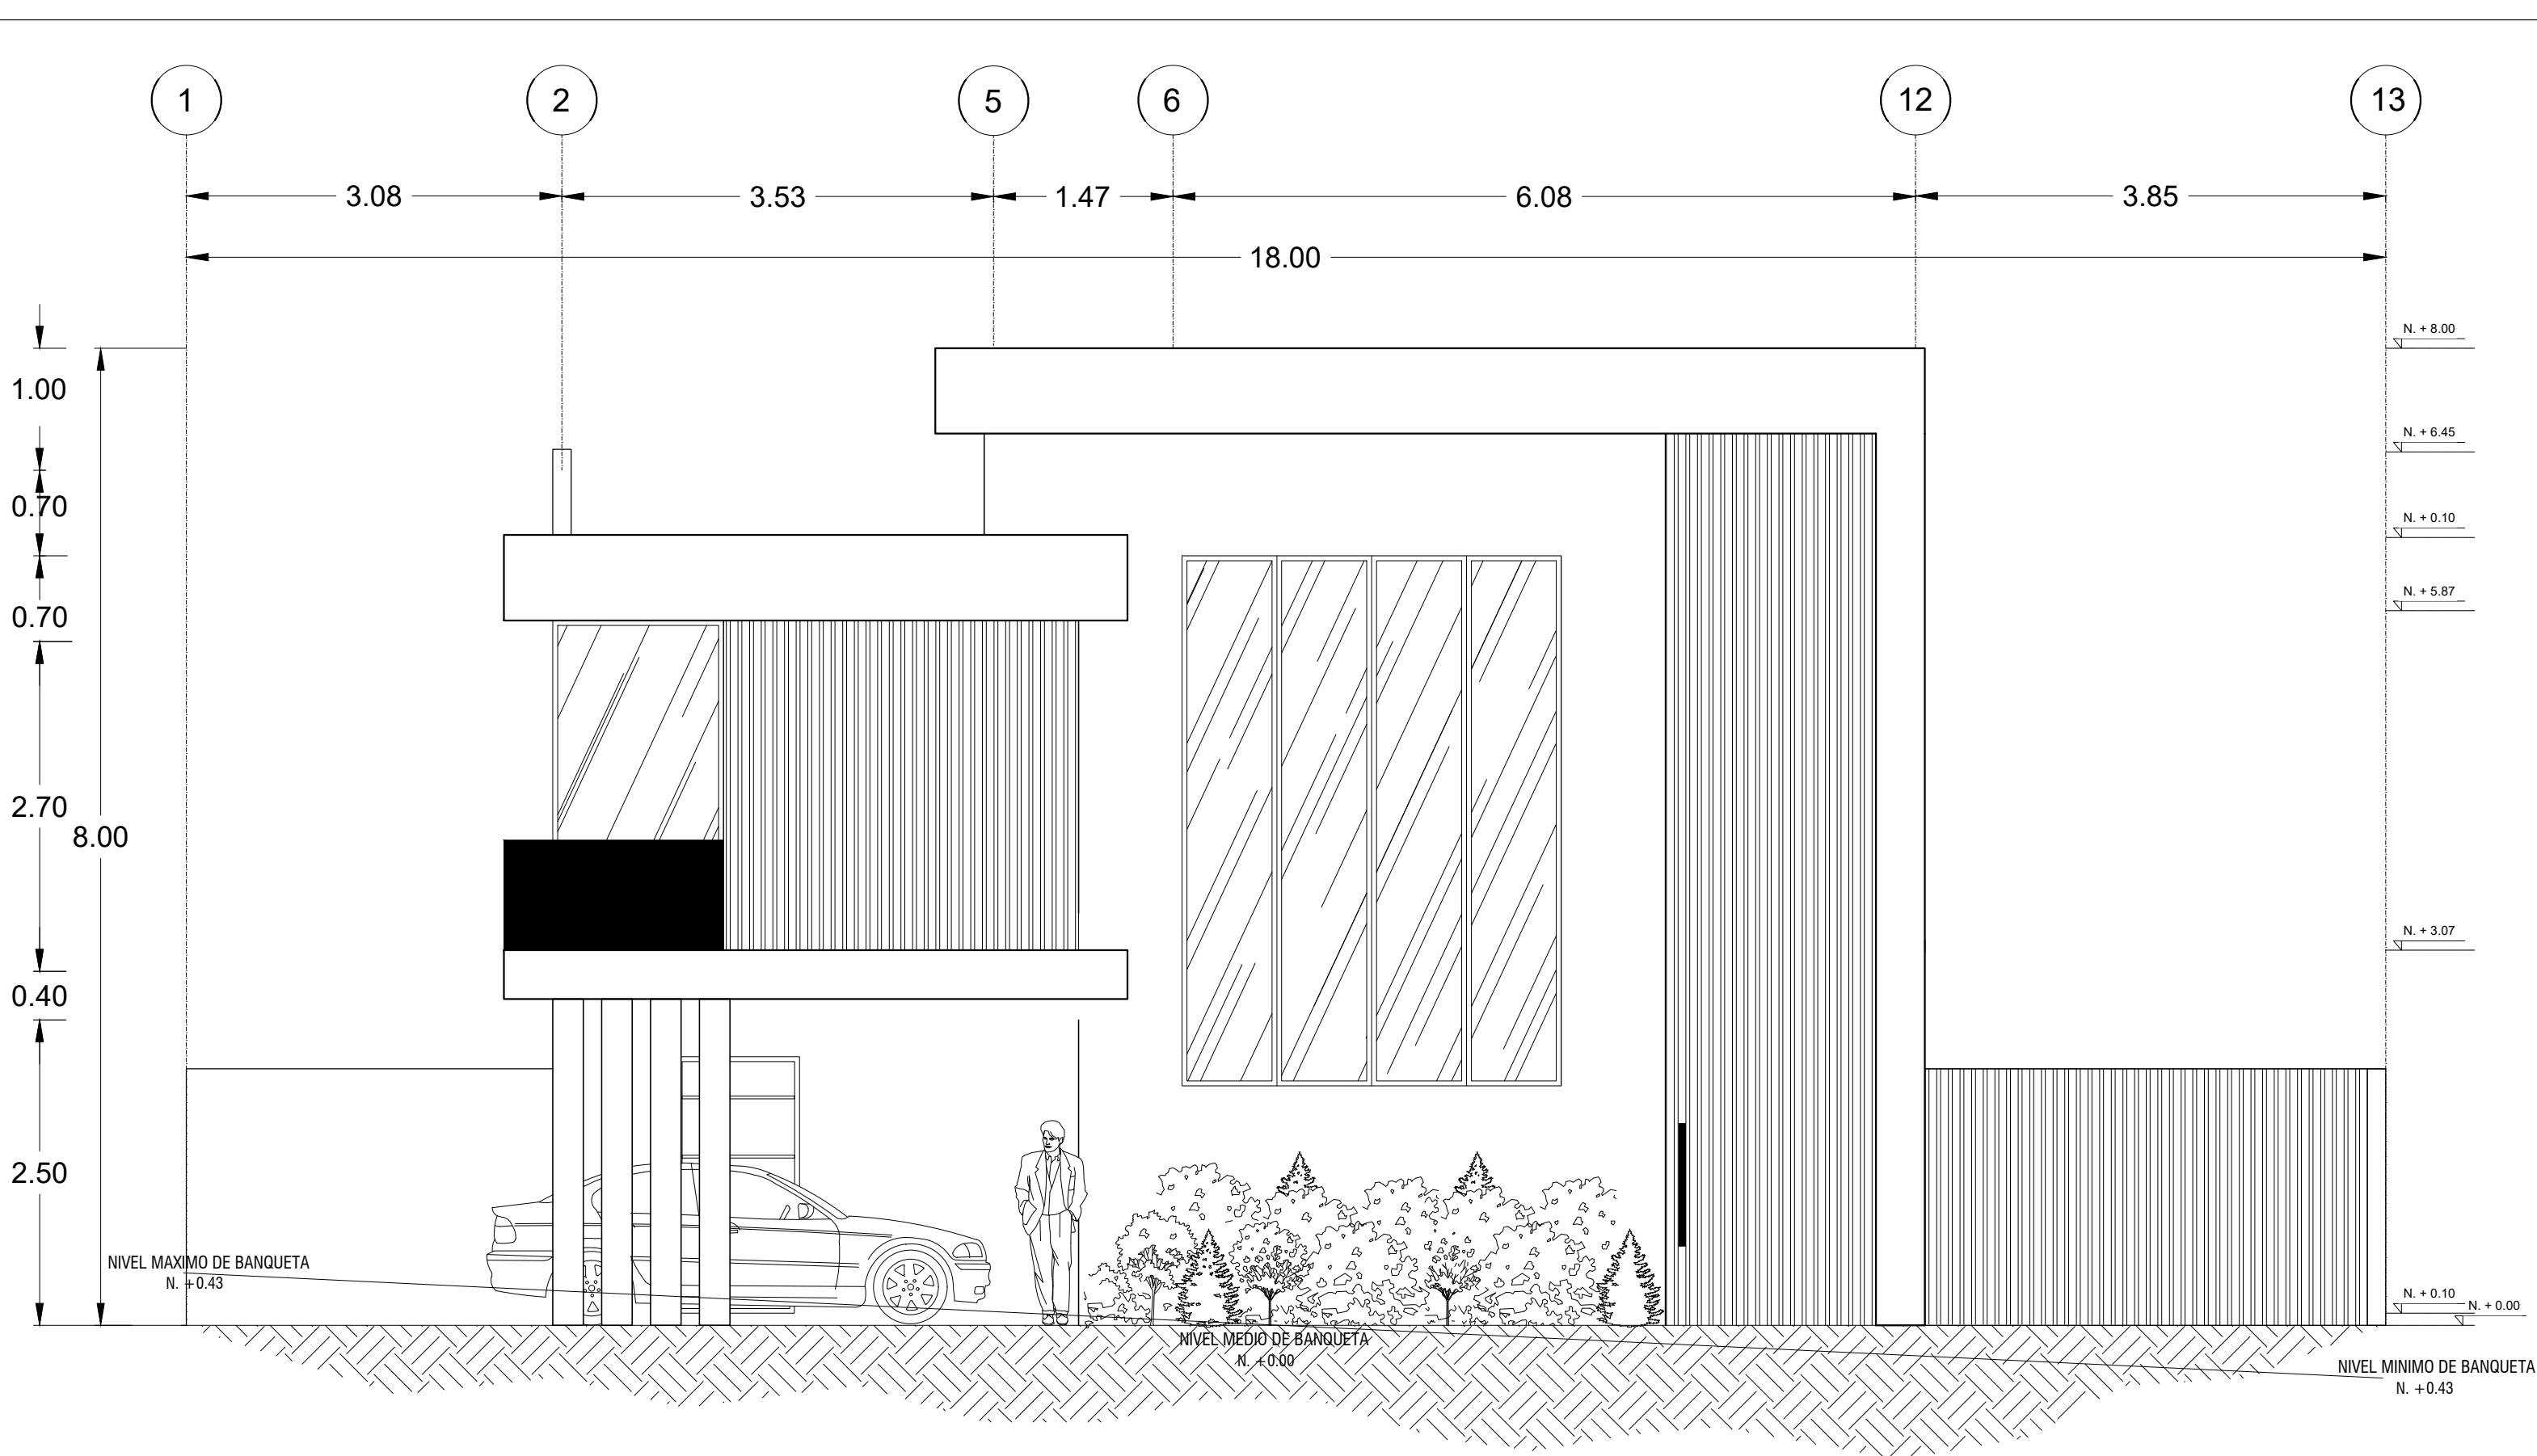

FACHADA PRINCIPAL
ESC. 1:50

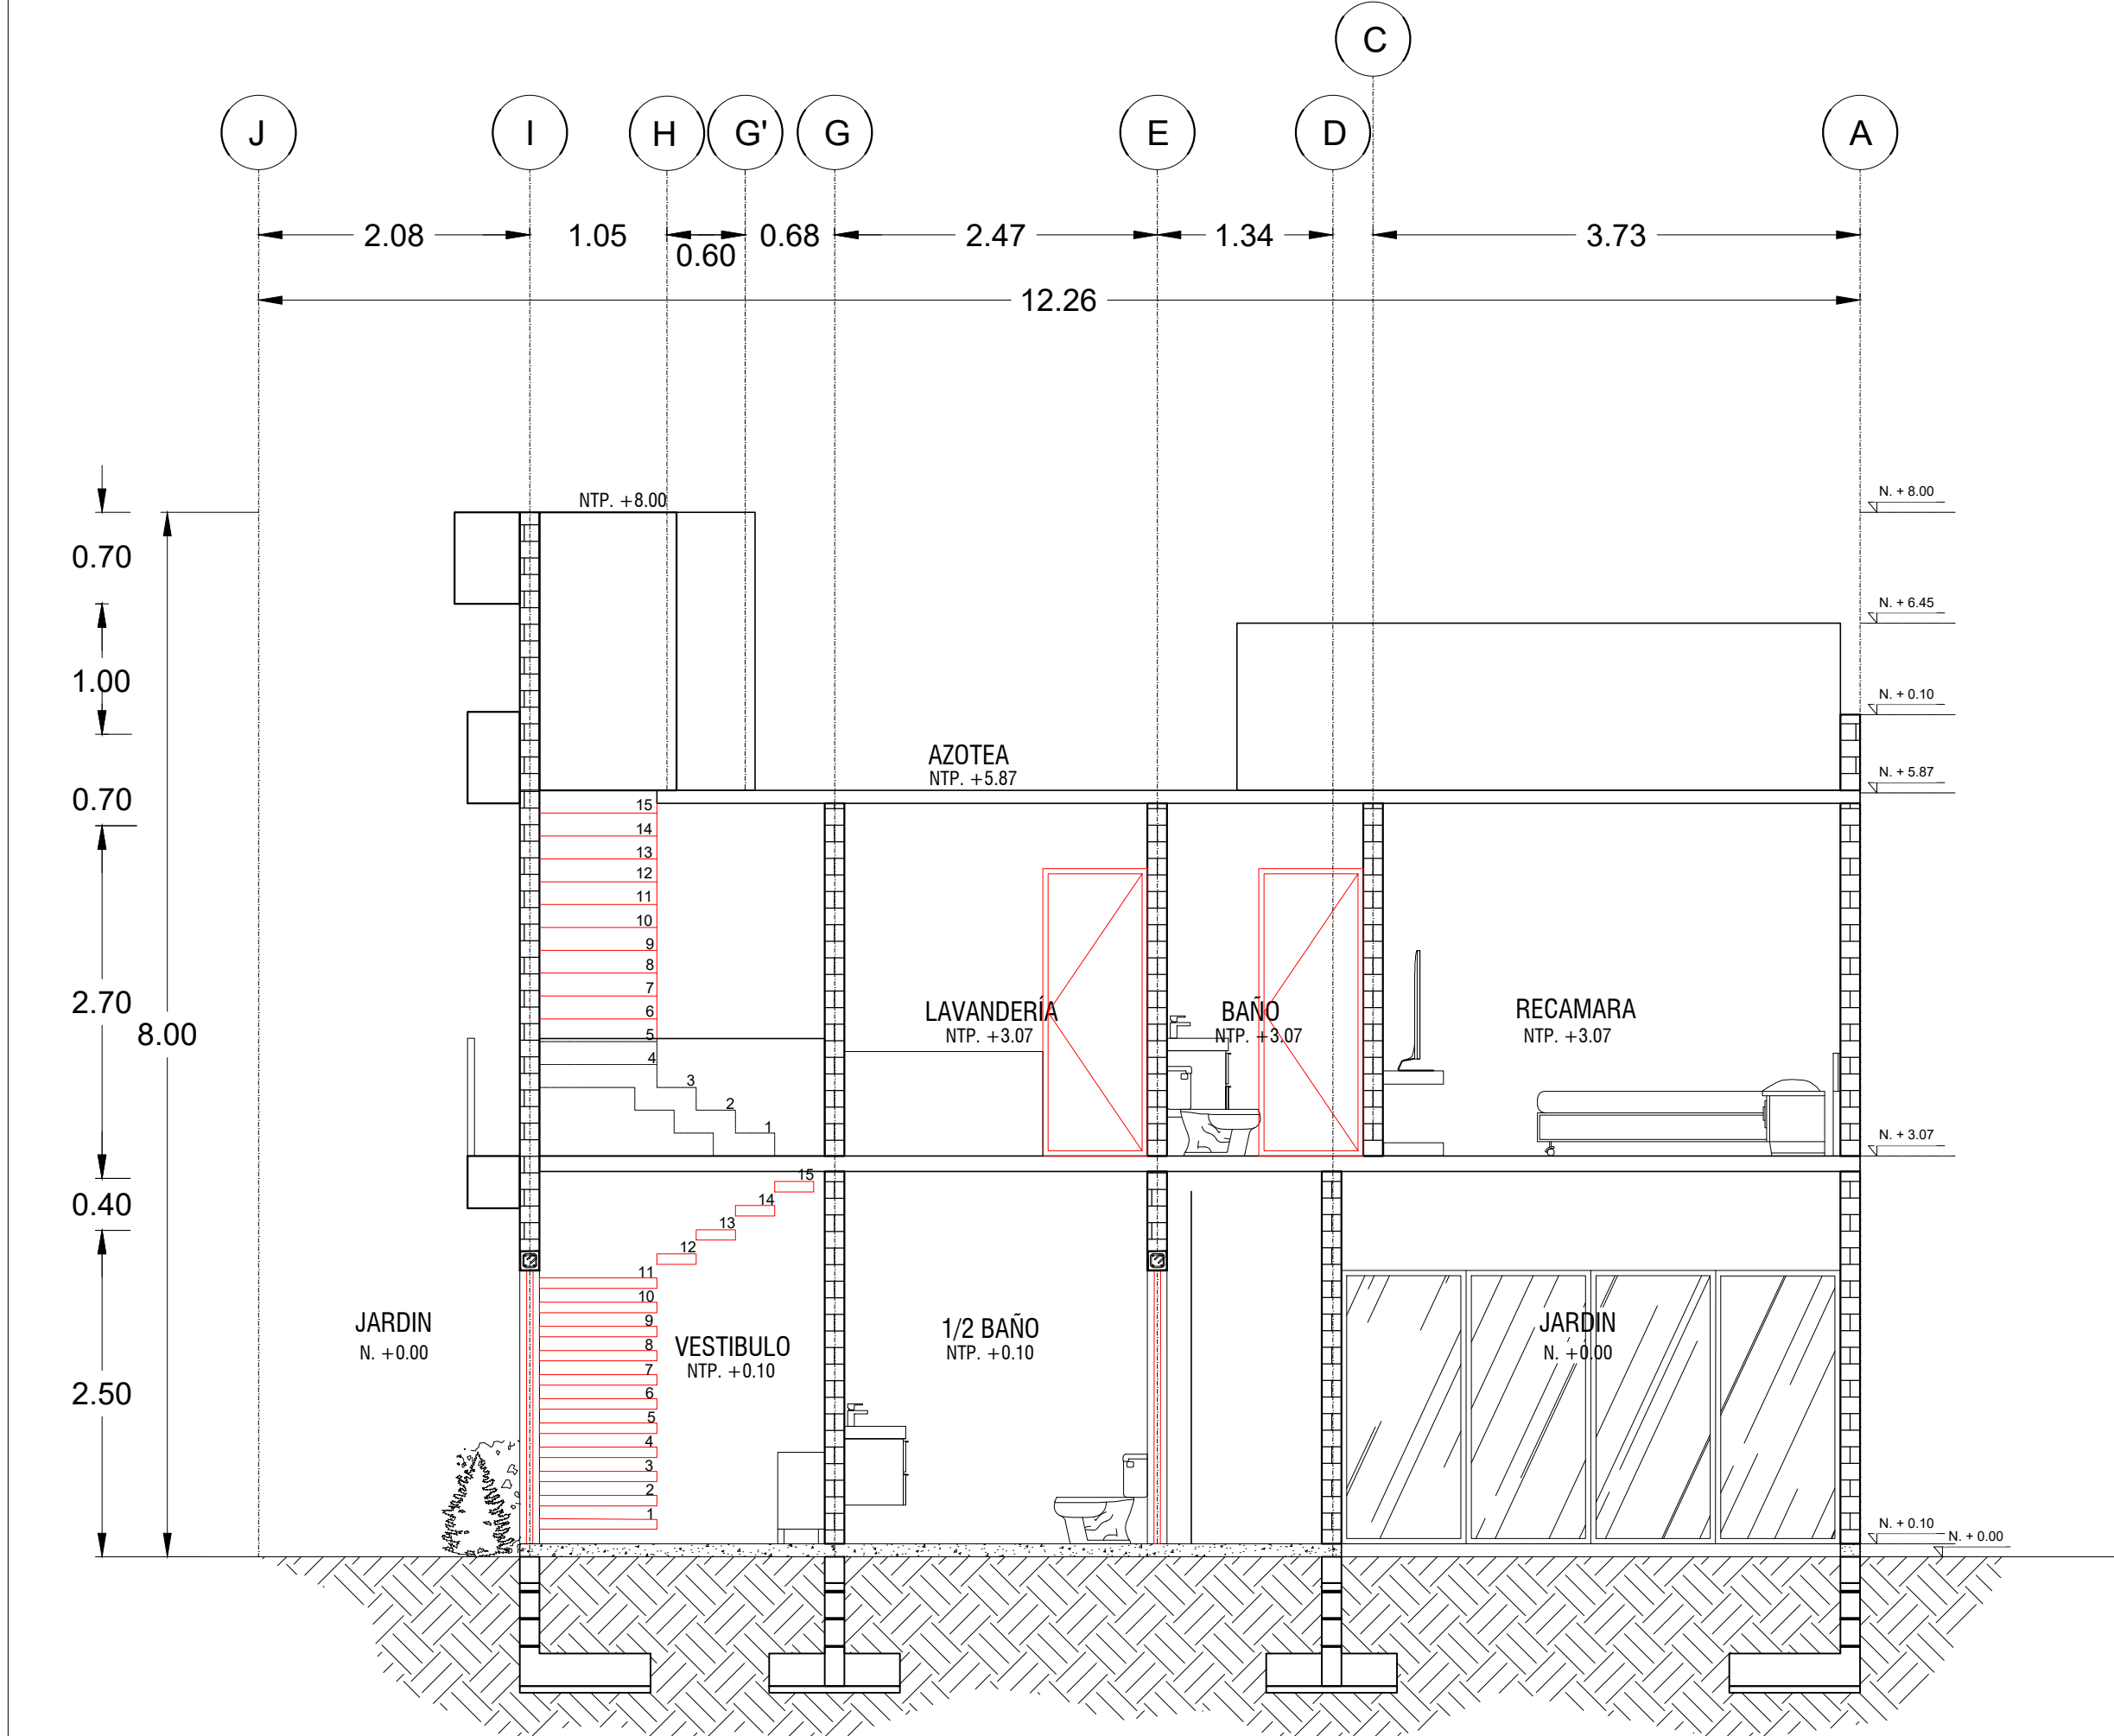

CORTE B-B'
ESC. 1:50

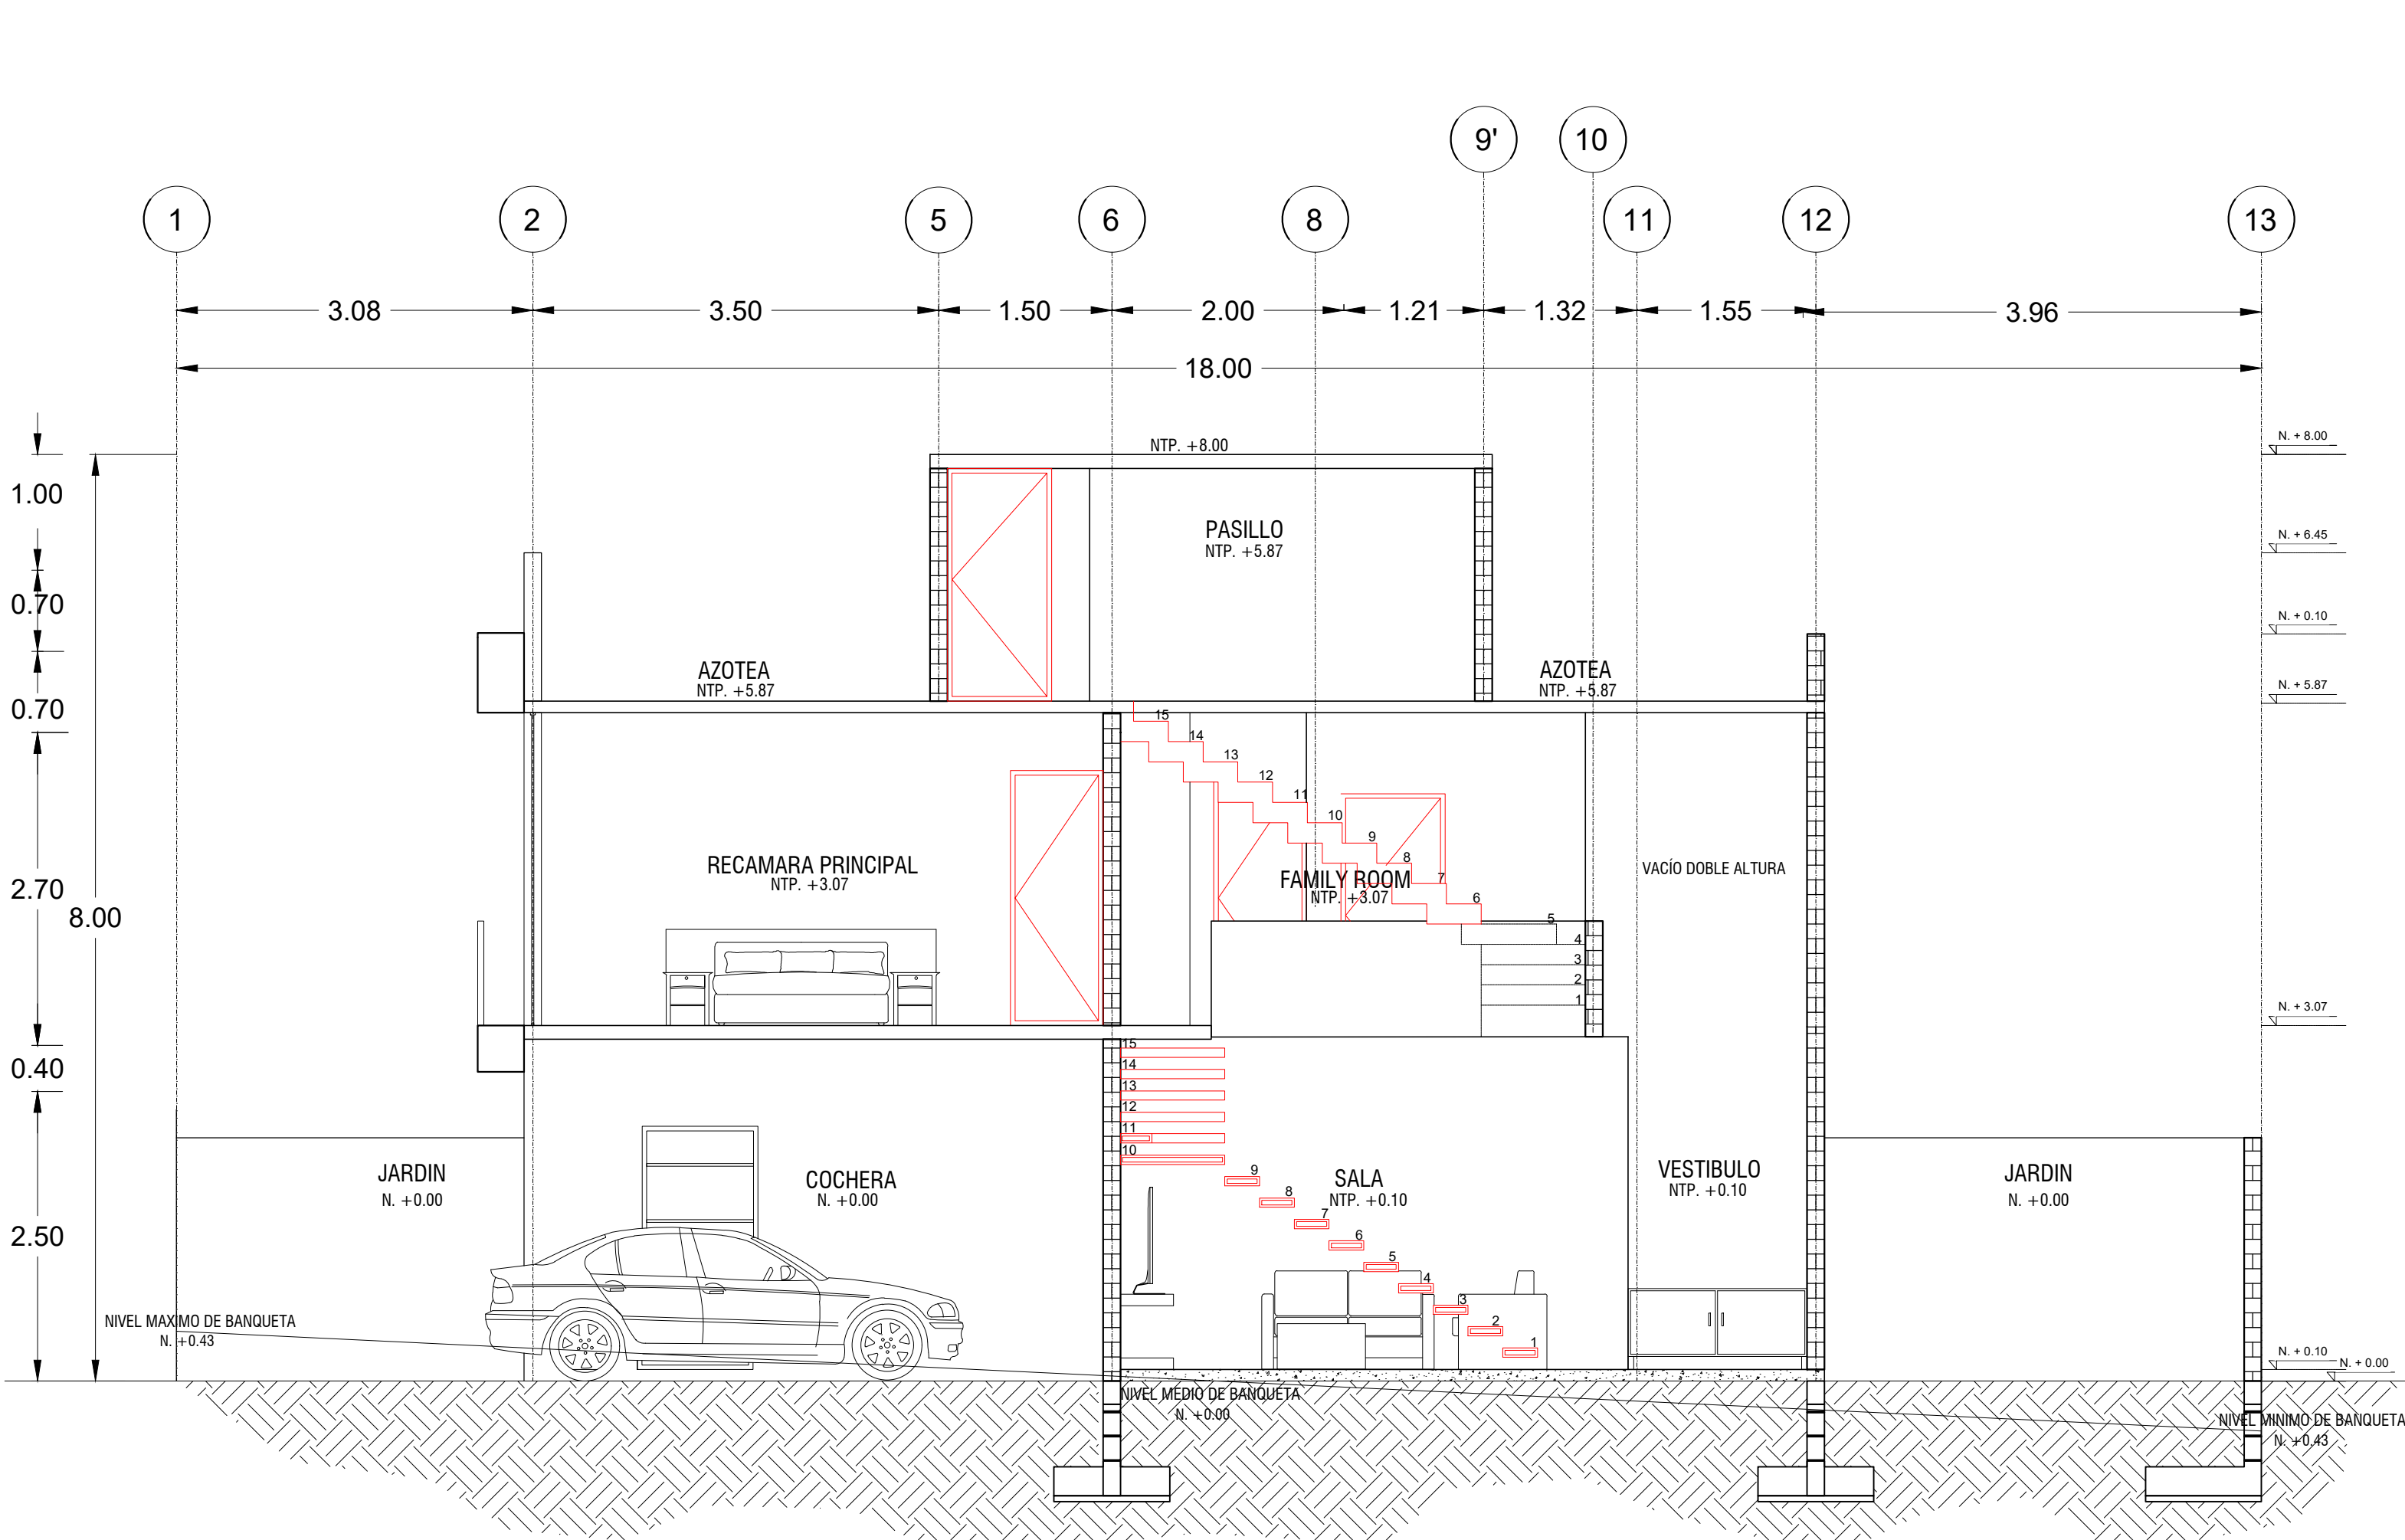

CORTE A-A'
ESC. 1:50

ORIENTACIÓN:

N

CLAVE: ARQ02

CROQUIS DE LOCALIZACIÓN

PROYECTO:

.IVR LOGO 01 NEGRO.png

NOTAS GENERALES

1. LAS COTAS RIGEN AL DIBUJO
2. LAS COTAS ESTAN DADAS EN METROS
3. LOS NIVELES ESTAN DADOS EN METROS
4. TODAS LAS VENTILACIONES DE BAÑOS QUE NO ESTAN INDICADAS SERAN POR MEDIOS MECANICOS.
5. ESTE PLANO DEBERA VERIFICARSE CON LOS CORRESPONDIENTE ESTRUCTURALES Y DE INSTALACIONES, CUALQUIER DISCREPANCIA DEBERA CONSULTARSE CON EL PROYECTISTA
6. CUALQUIER DUDA CONSULTAR CON PROYECTISTA
7. TODOS LOS ACABADOS SEÑALADOS EN ESTE PLANO DEBERAN EJECUTARSE DE ACUERDO A LAS ESPECIFICACIONES QUE CORRESPONDAN.

TIPO DE PROYECTO:

RESIDENCIAL

UBICACIÓN:

LAGUNA MALAWI, LOTE 07, MANZANA 2 UP-7B, PUNTA TIBURÓN, RESIDENCIAL LAGUNAS.

PROPIETARIO:

MARIA FERNANDA BARRIOS GALINDO

PERITO RESPONSBALE:

PLANO DE:

FACHADAS Y CORTES

SUPERFICIE:	M2 DE CONSTRUCCIÓN:
218.97 m2	237.00 m2

COTAS:	FECHA:
METROS	07/05/24

ESCALA:

INDICADA

ARQ02