




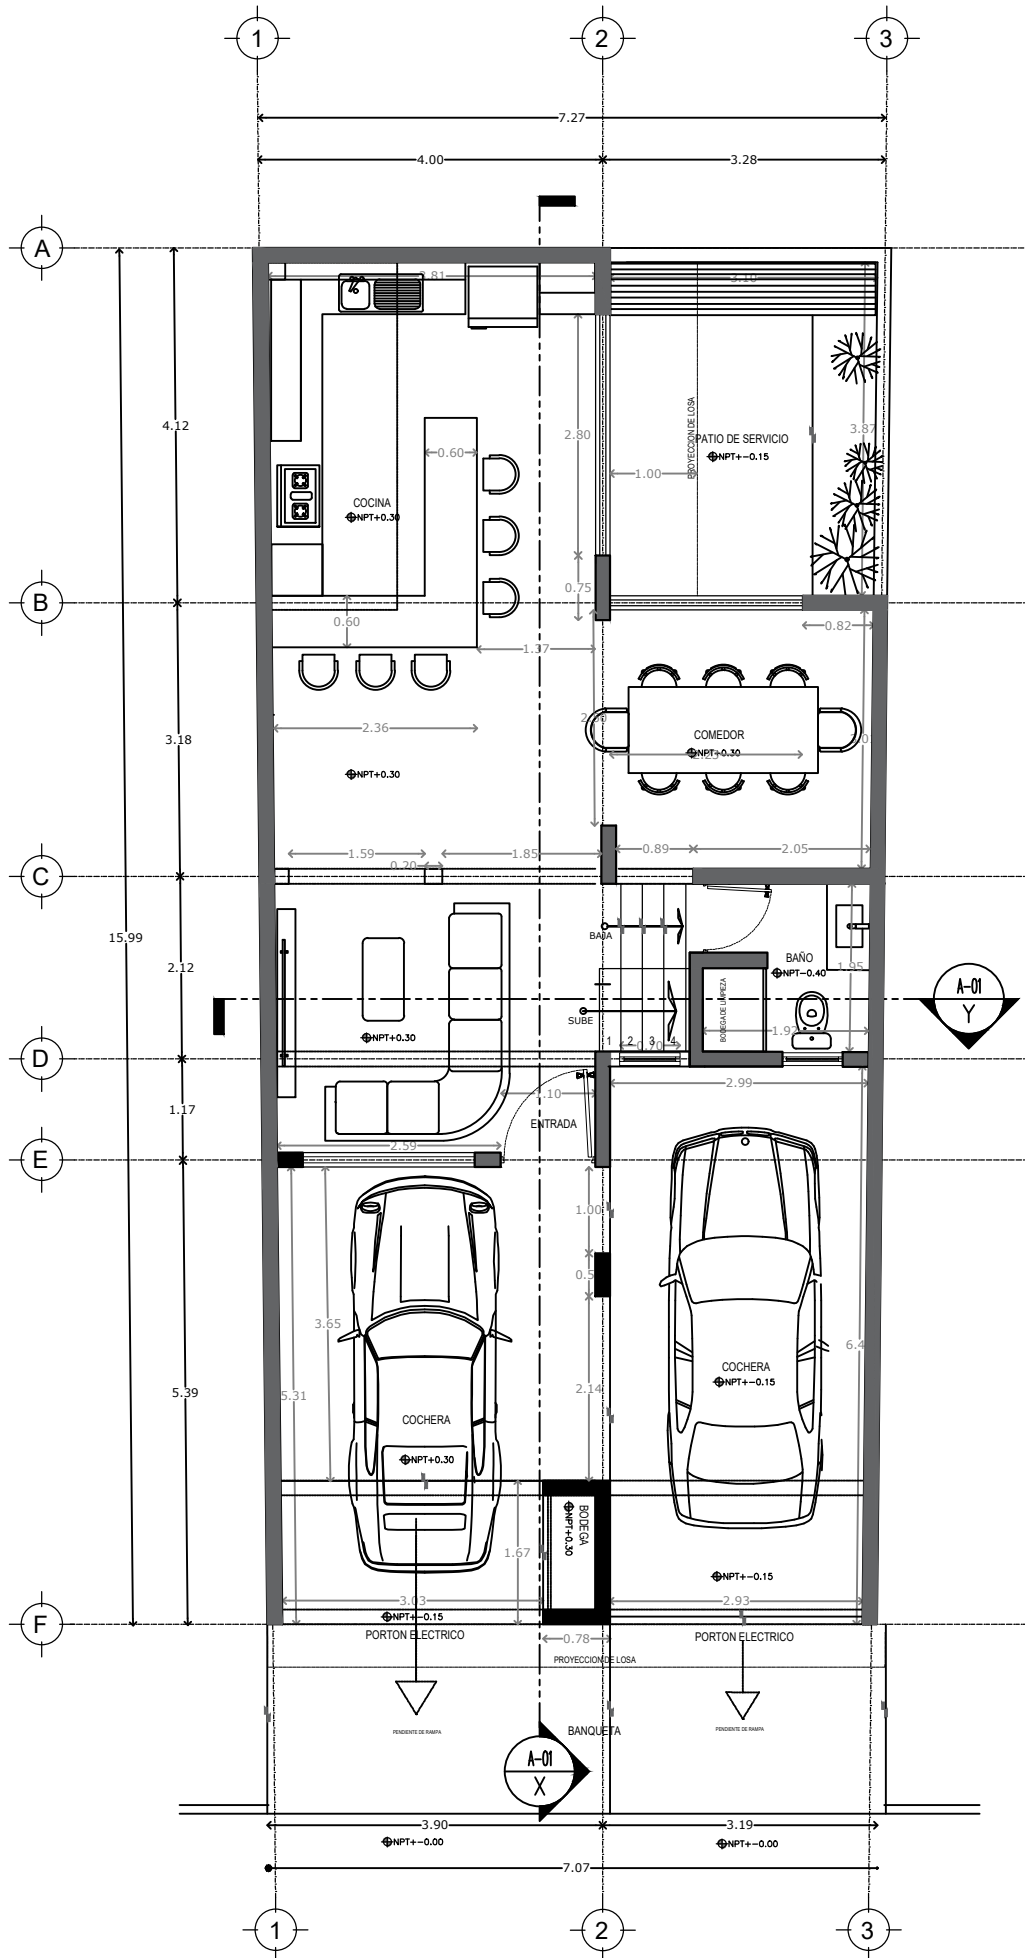


01 PLANTA BAJA ACCESO
A-01 ARQUITECTÓNICO S/E

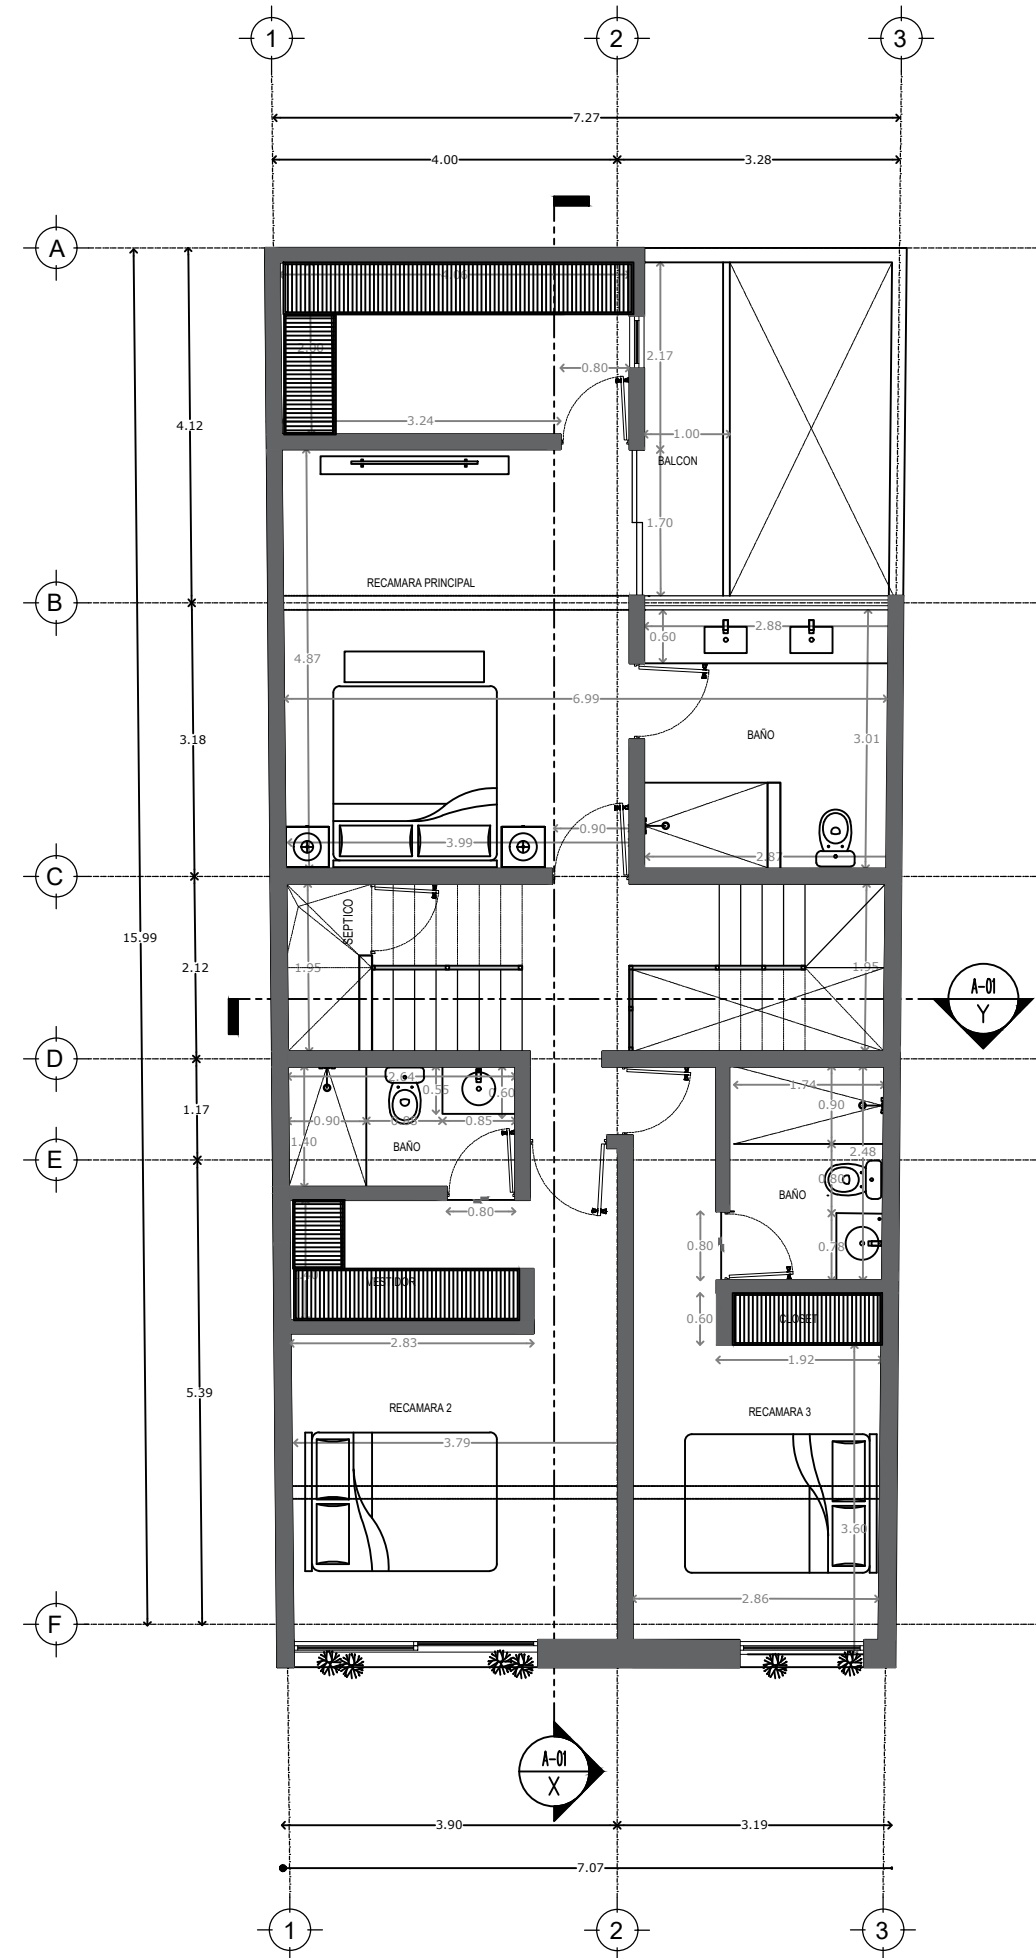


02 PRIMER NIVEL
A-01 ARQUITECTÓNICO S/E

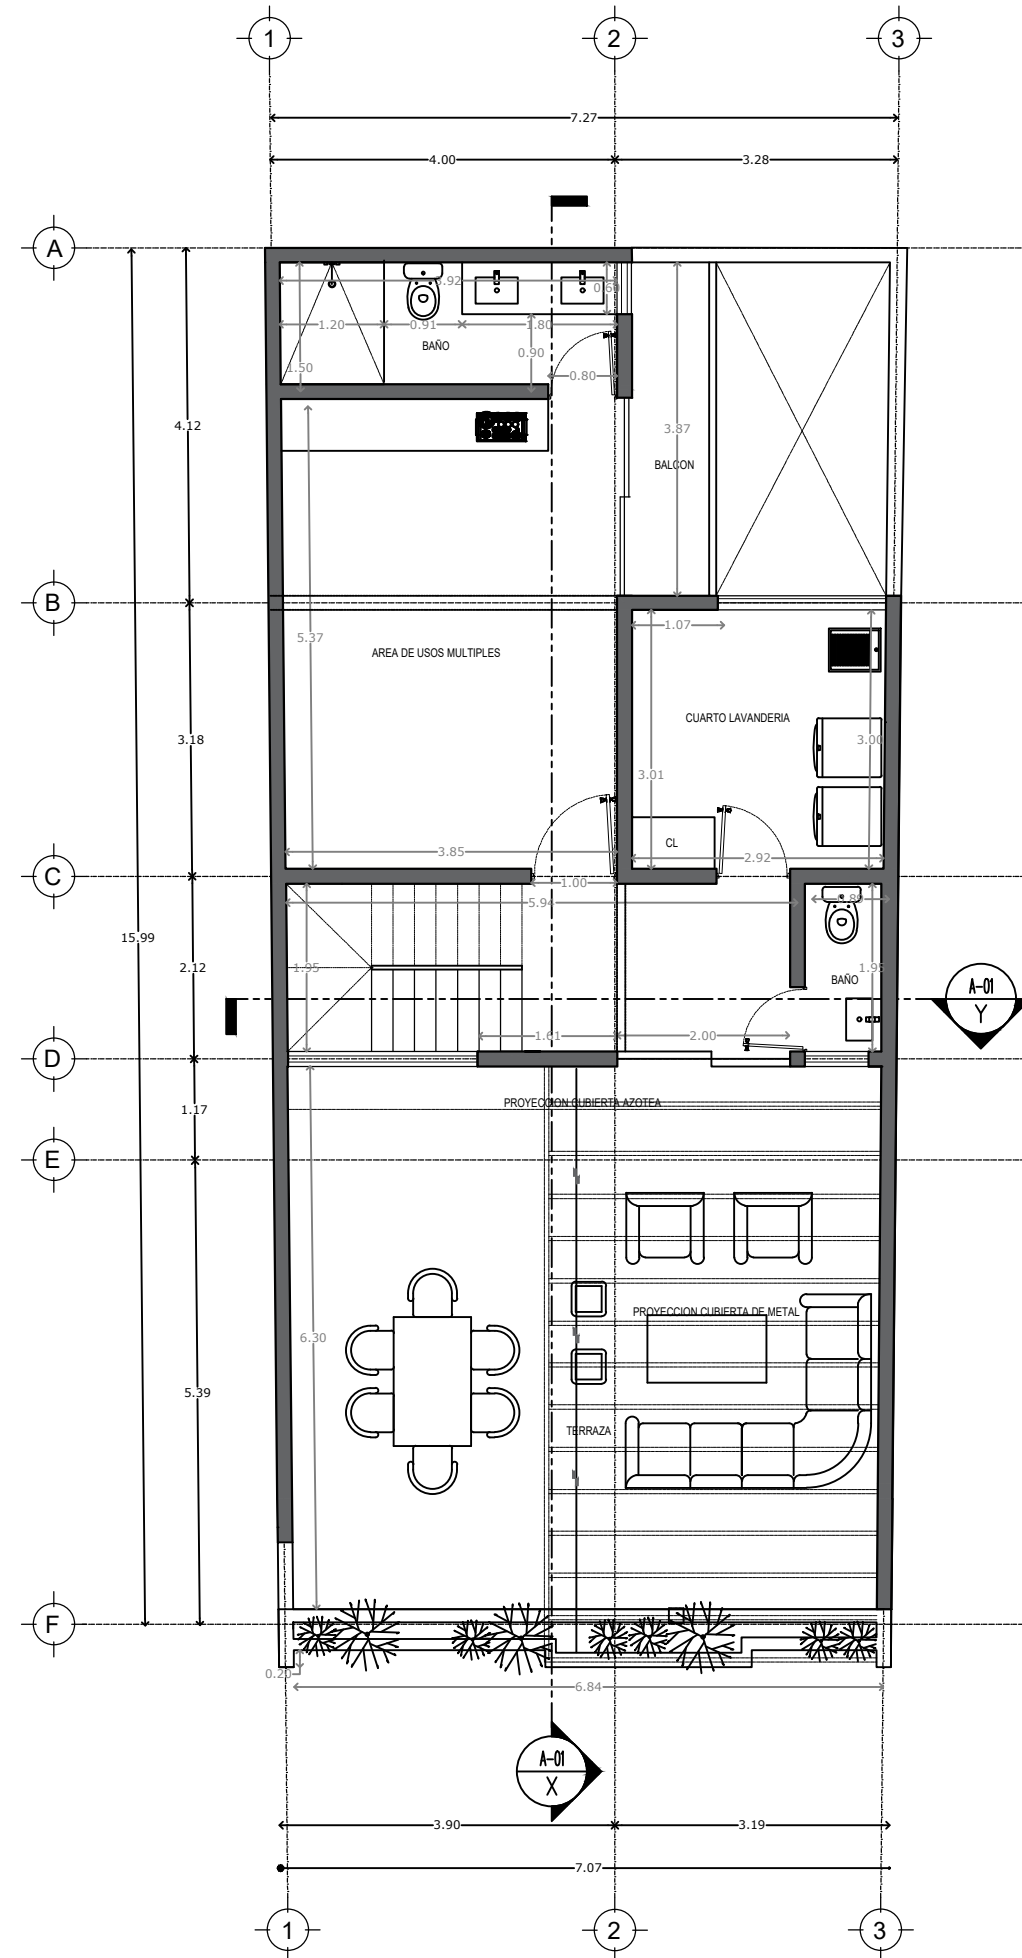

03 SEGUNDO NIVEL
A-01 ARQUITECTÓNICO S/E

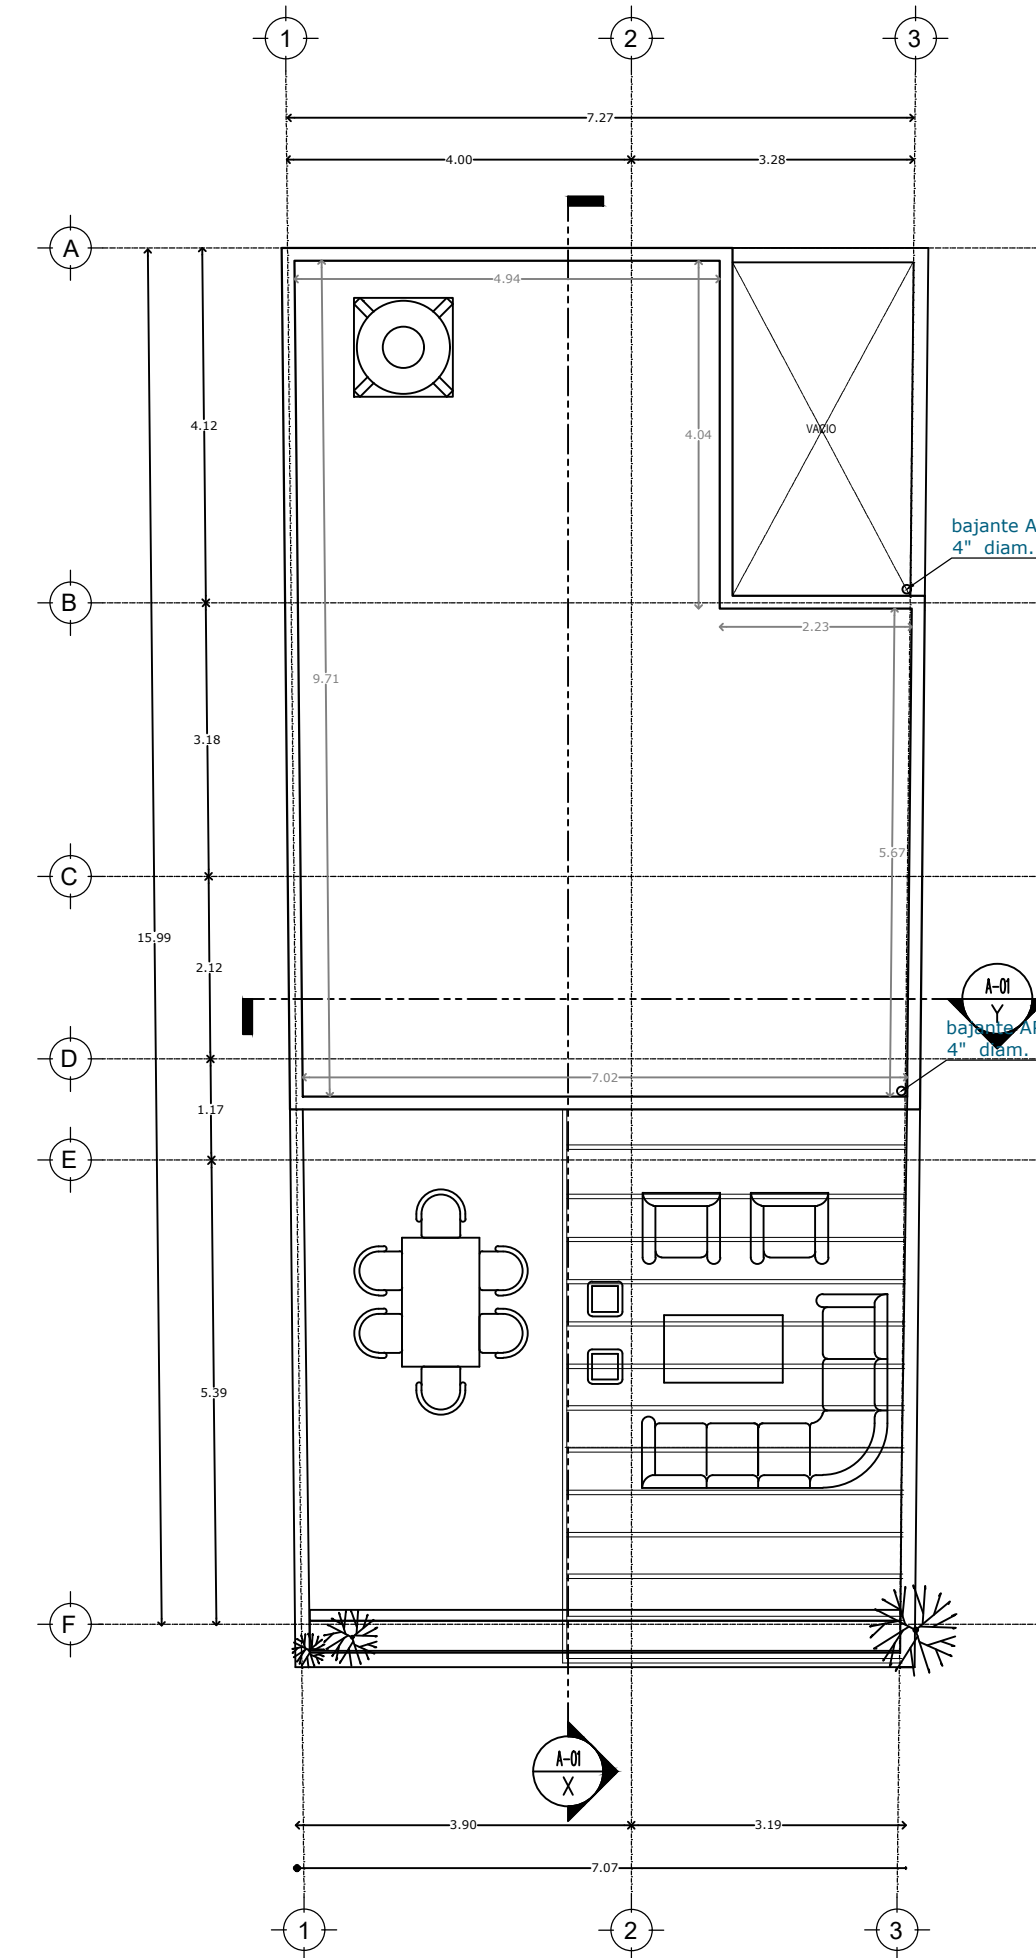

04 PLANTA AZOTEA
A-01 ARQUITECTÓNICO S/E

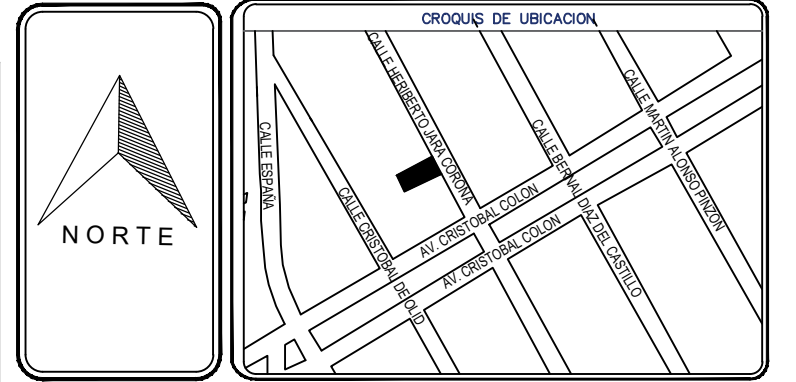

OBSERVACIONES:

SIMBOLOGÍA:

- SUBE ESCALERA
- PROYECCION DE LOSA
- NIVEL DE PISO TERMINADO
- LINEA DE CORTE
- BAJA ESCALERA
- CAMBIO DE NIVEL
- NIVELES EN SECCIONES Y FACHADAS
- INDICA EJE DE SECCION

PROYECTO RESPONSABLE DE OBRA:

CÉDULA PROFESIONAL: 106868
REGISTRO MUNICIPAL: C.D. A.L.A. V-028
REGISTRO S.S.A. 347

PROPIETARIO:

SUPERFICIE DEL TERRENO: 120 MTS

LOTE DE TERRENO

ÁREAS:

LOTE: 7.5X16.0	= 120.00 M2
PLANTA BAJA	= 118.49 M2
PRIMER NIVEL	= 107.32 M2
SEGUNDO NIVEL	= 65.10 M2
AZOTEA	= 398.16 M2

GRUCANI - M.A.C.O.
INGENIERIA - ARQUITECTURA - DISEÑO

CALLE GONZALO SANDOVAL 263, FRACCIONAMIENTO JARDINES DE VIRGINIA

DIRECCIÓN: CALLE HERIBERTO JARA #129
COLONIA REFORMA

VERACRUZ, VER

PROYECTO: CASA REFORMA

REVISOR:

PROYECTO: ARG. GUILLERMO MARIN R.

ACOTACION: METROS


ESCALA: S / E

FECHA: 24 / ABRIL / 2025


CLAVE: ARQ-01

ACTUALIZACION: REV-02


PLANO: 1/1

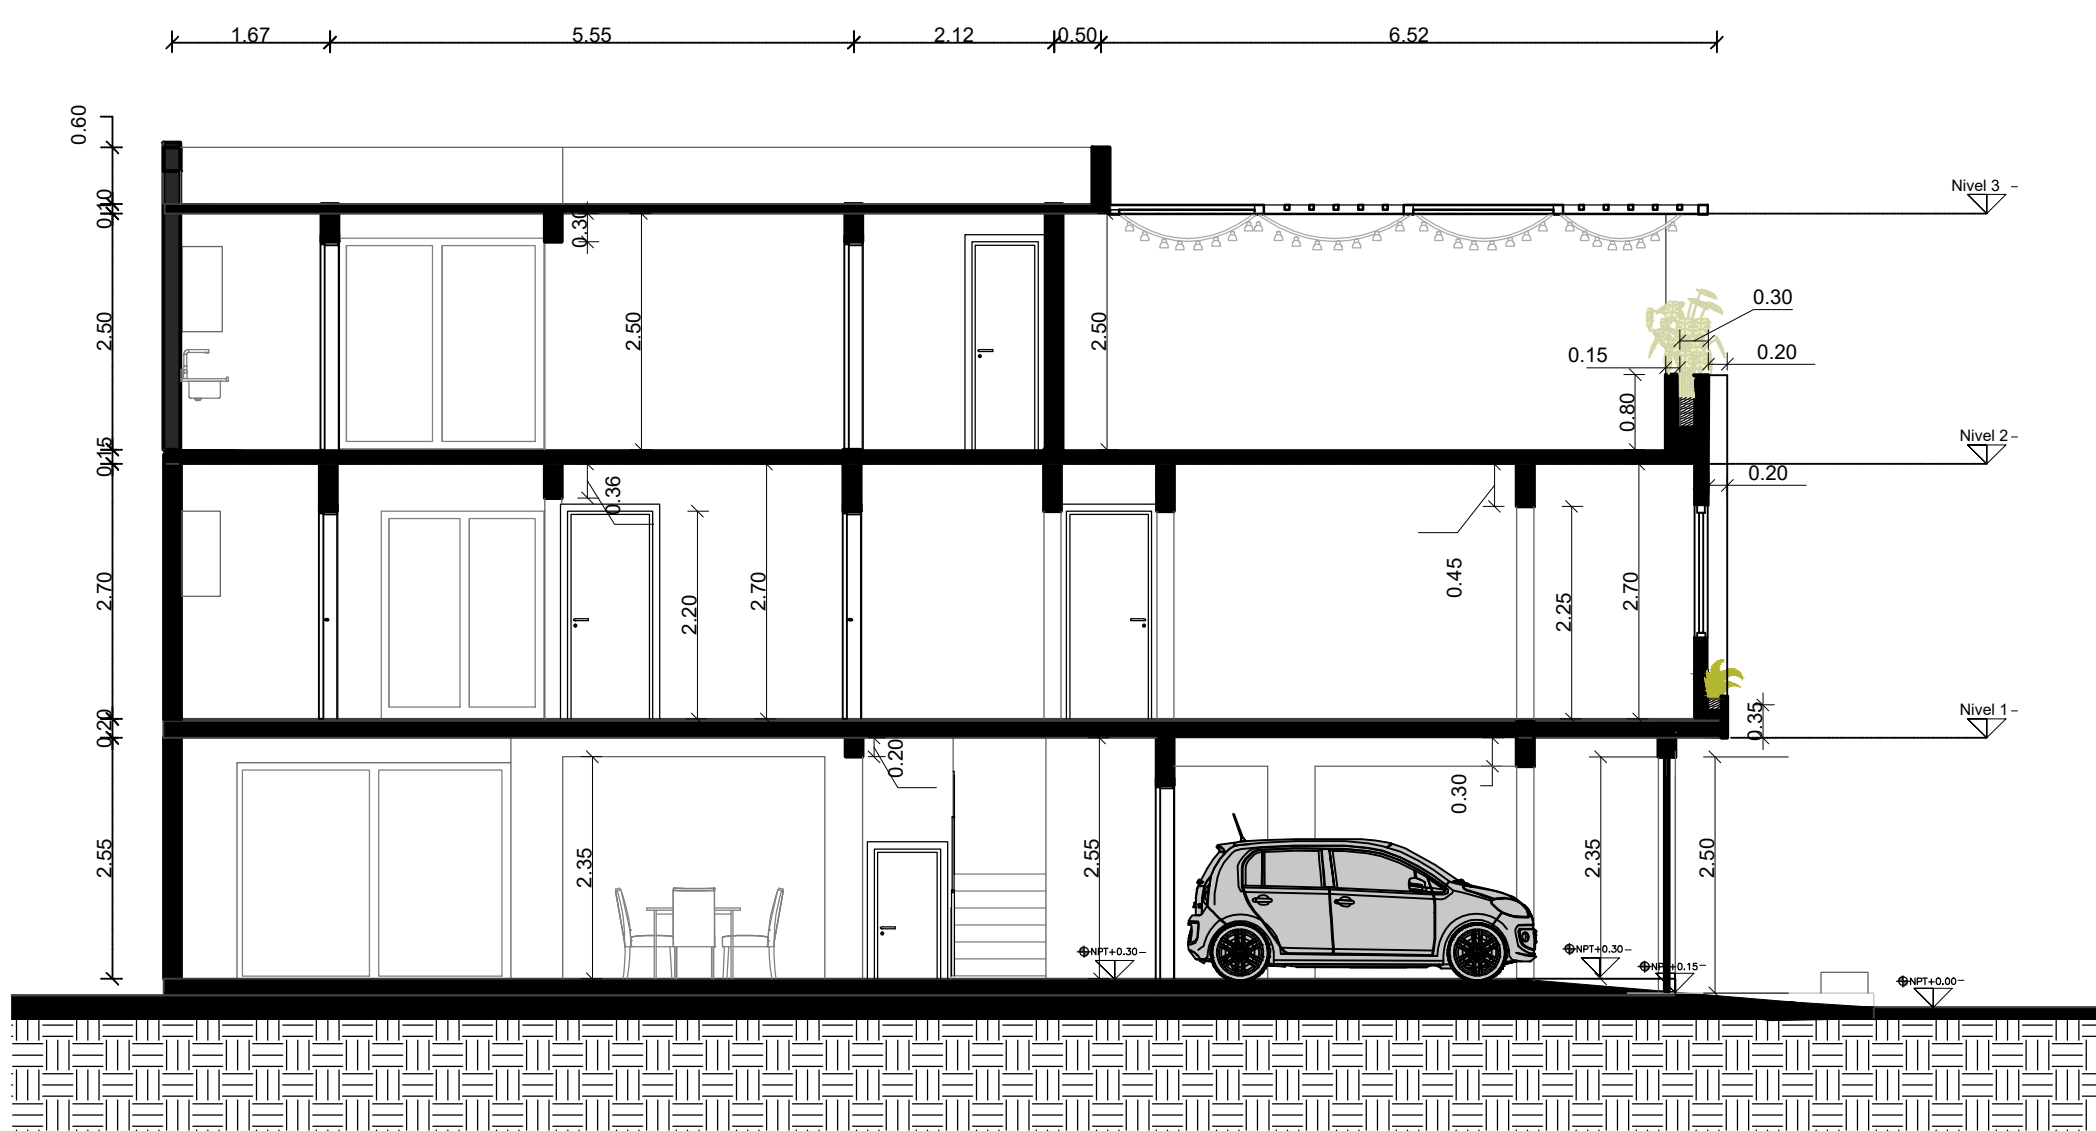

07 CORTE LONGITUDINAL
A-02 ARQUITECTÓNICO S/E

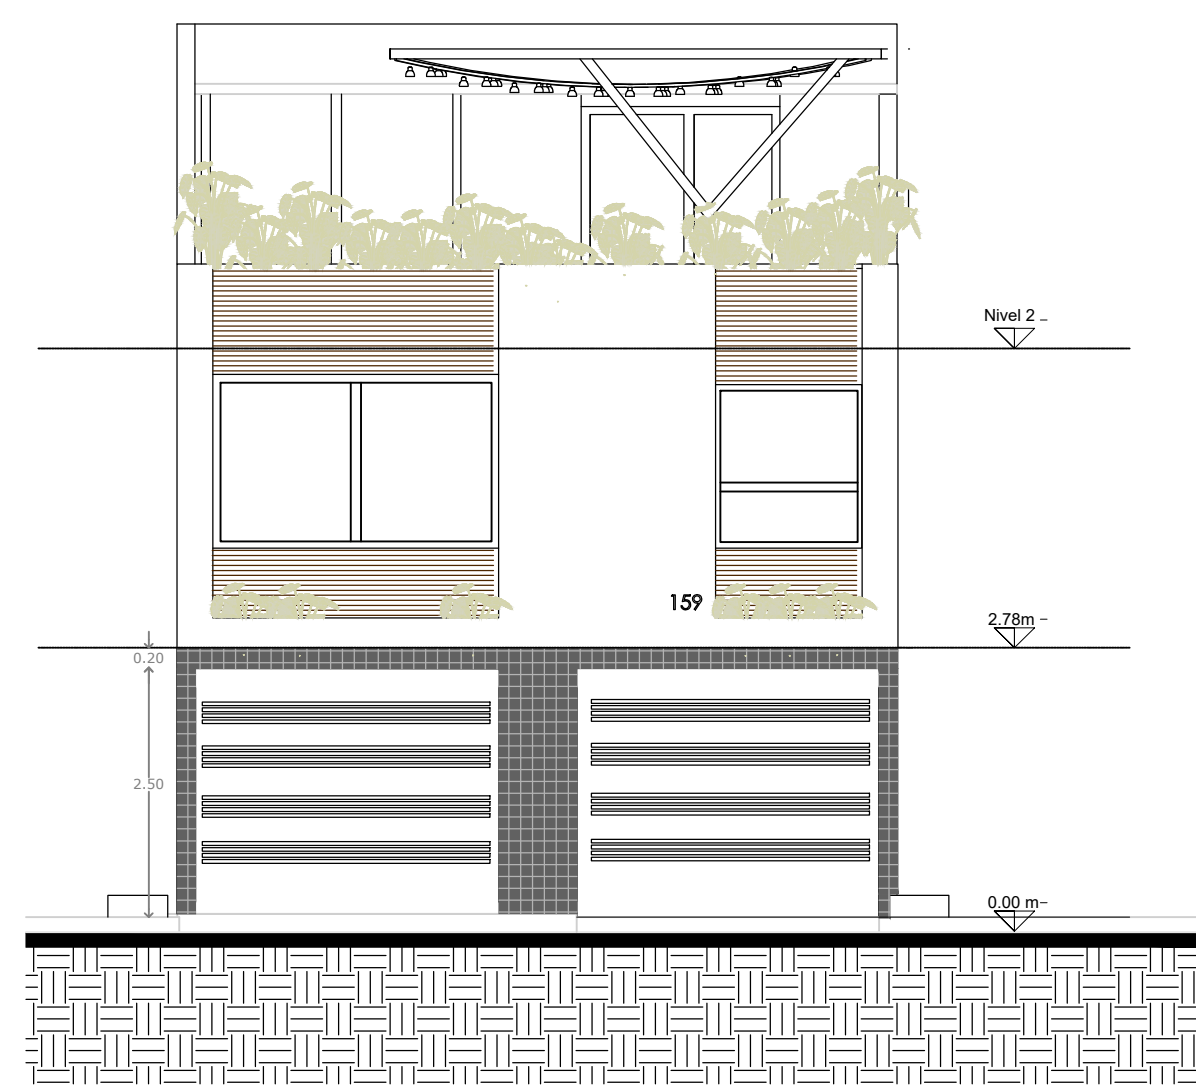

06 FACHADA PRINCIPAL
A-02 ARQUITECTÓNICO S/E

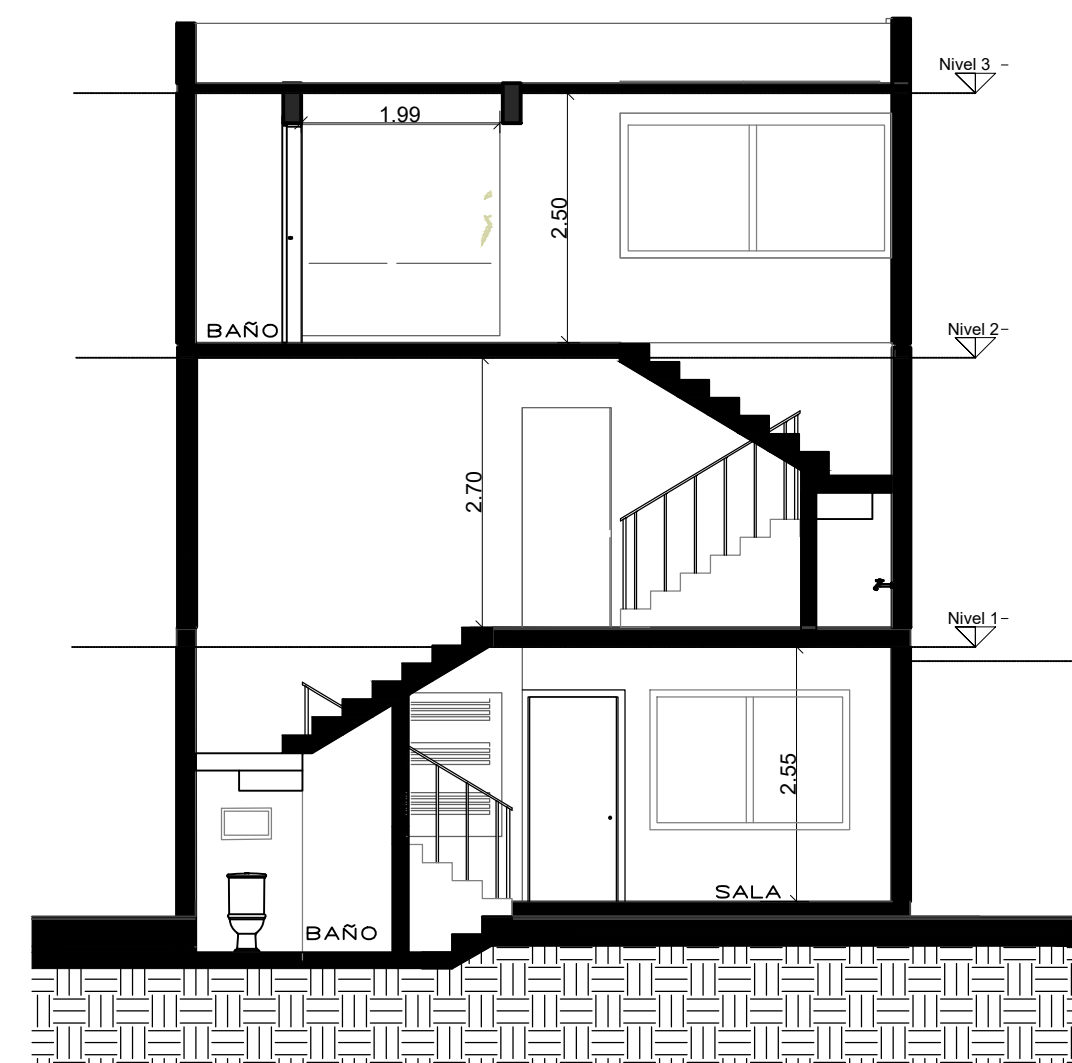

08 CORTE TRANSVERSAL
A-02 ARQUITECTÓNICO S/E