




PLANTA BAJA

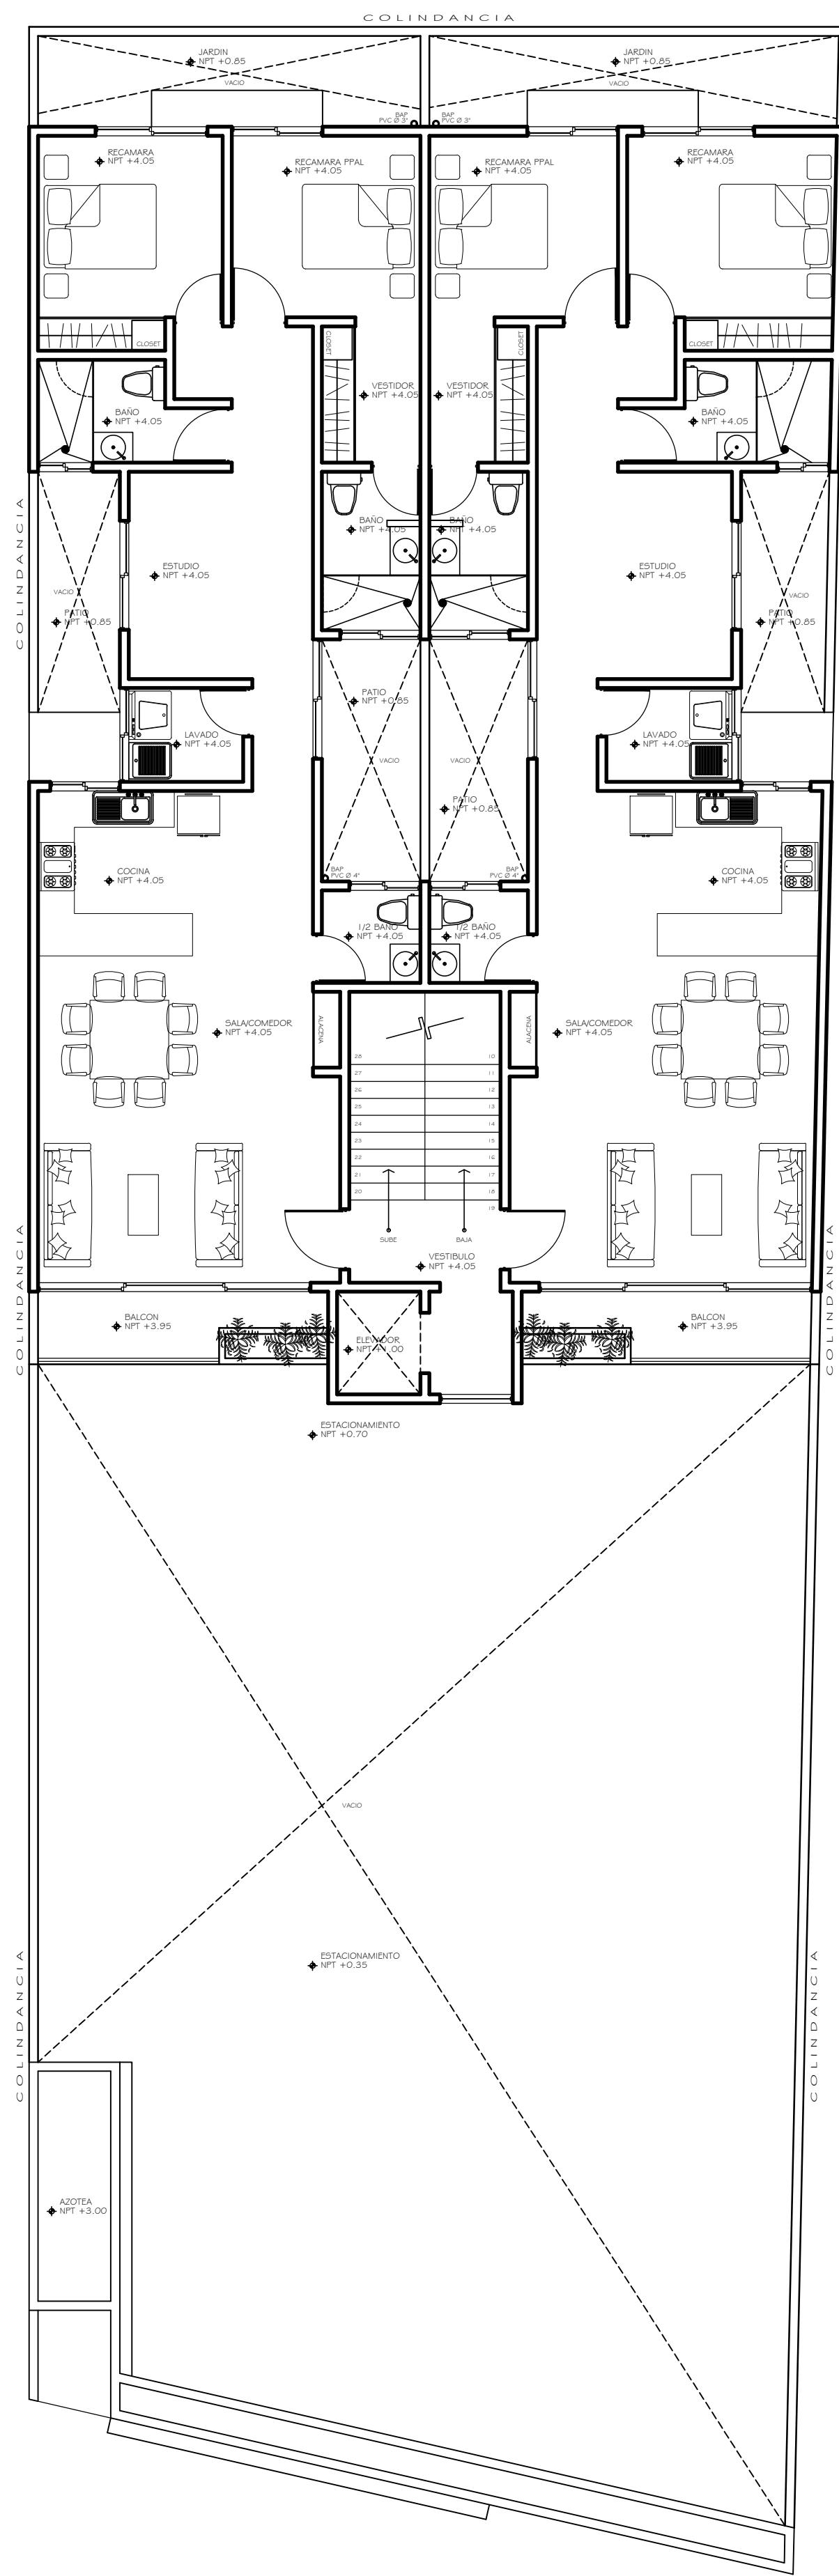

PLANTA DE PRIMER NIVEL

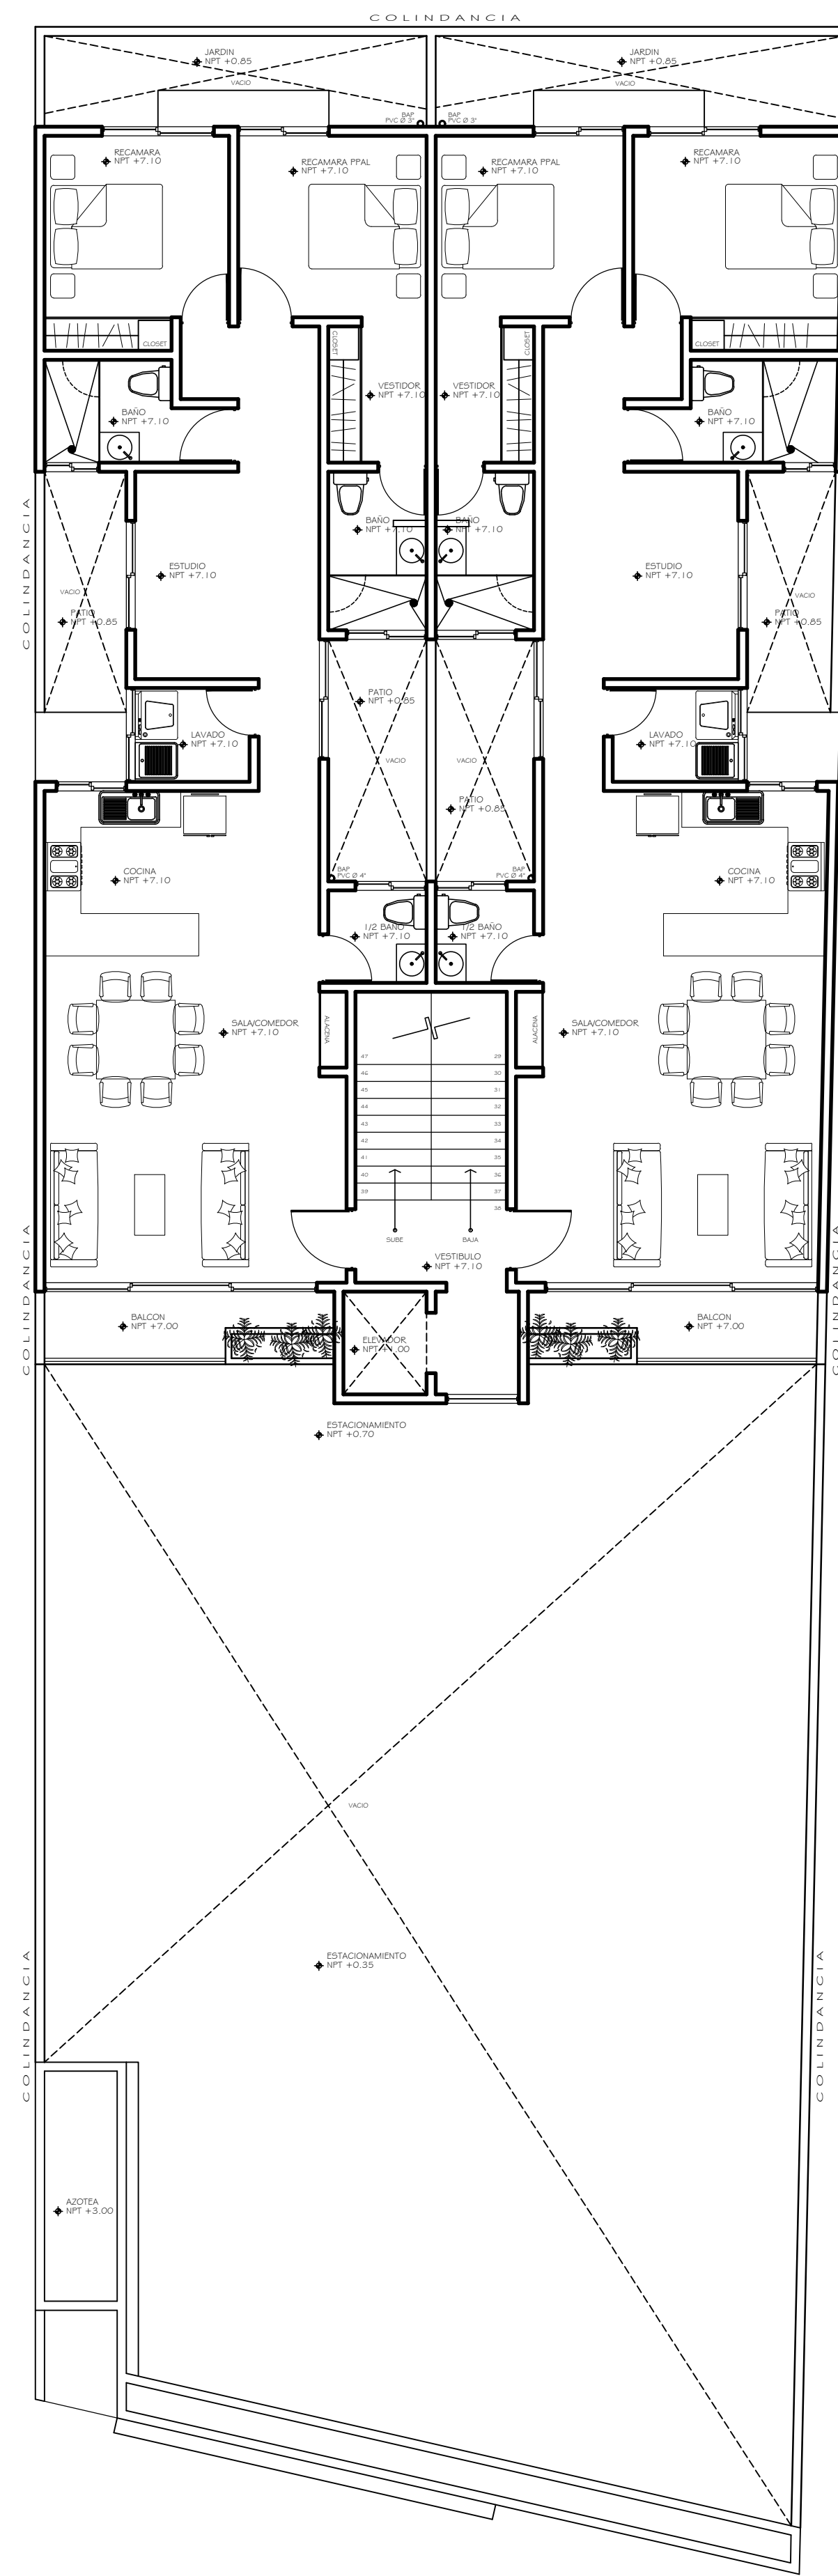

PLANTA DE SEGUNDO NIVEL

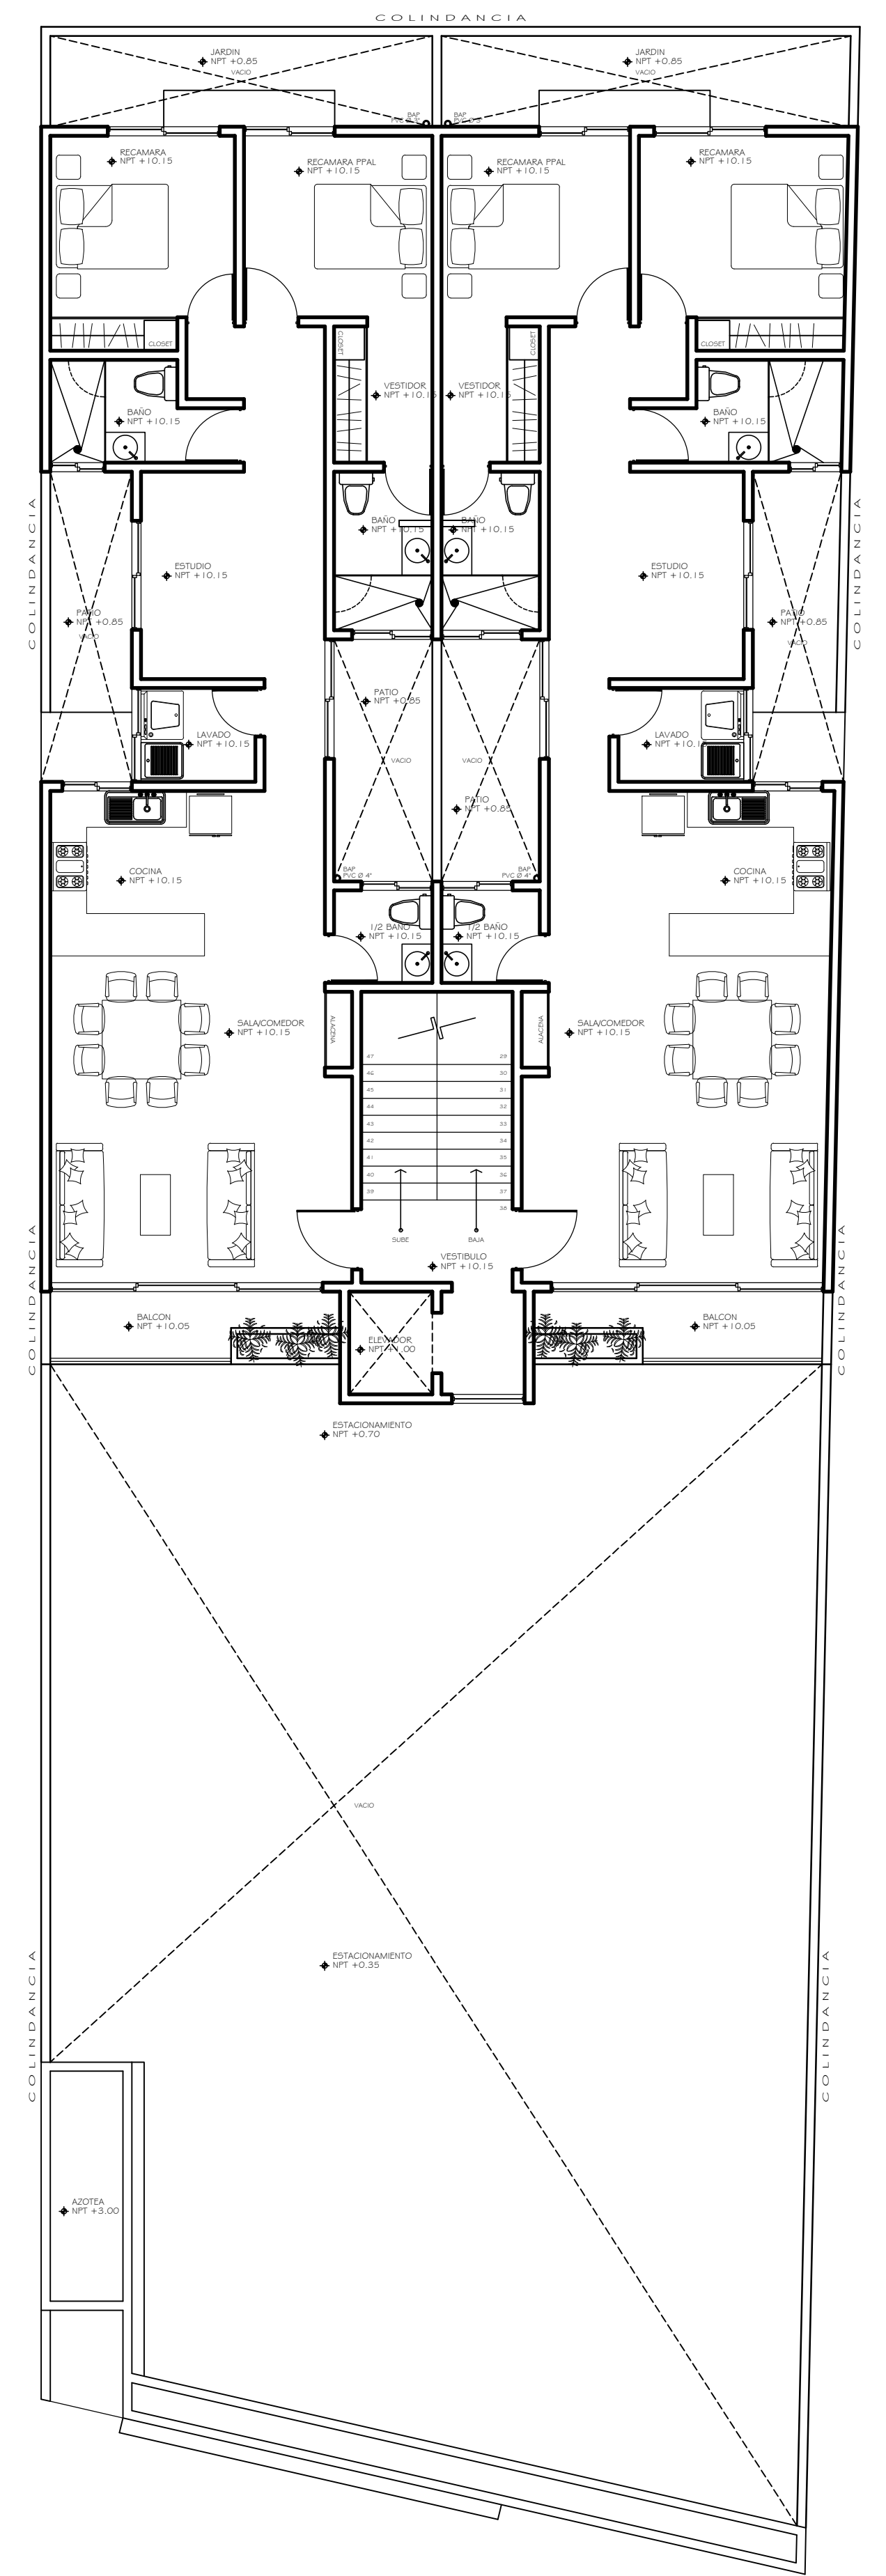

PLANTA DE TERCER NIVEL