
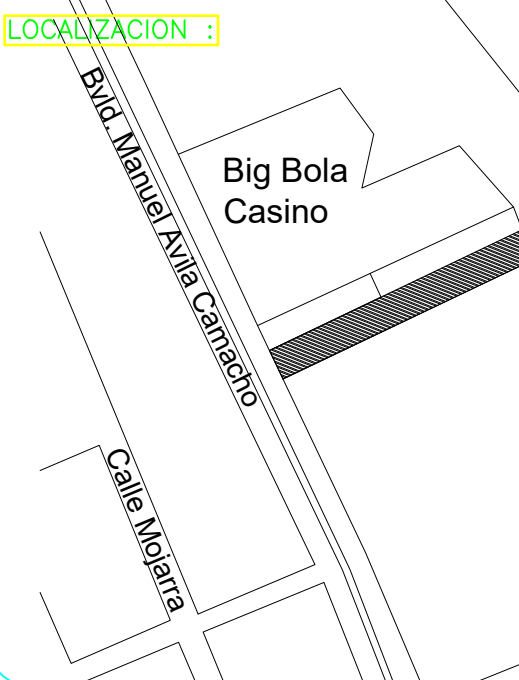
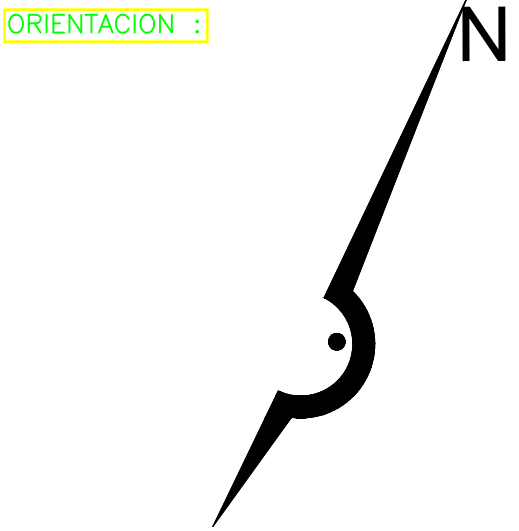


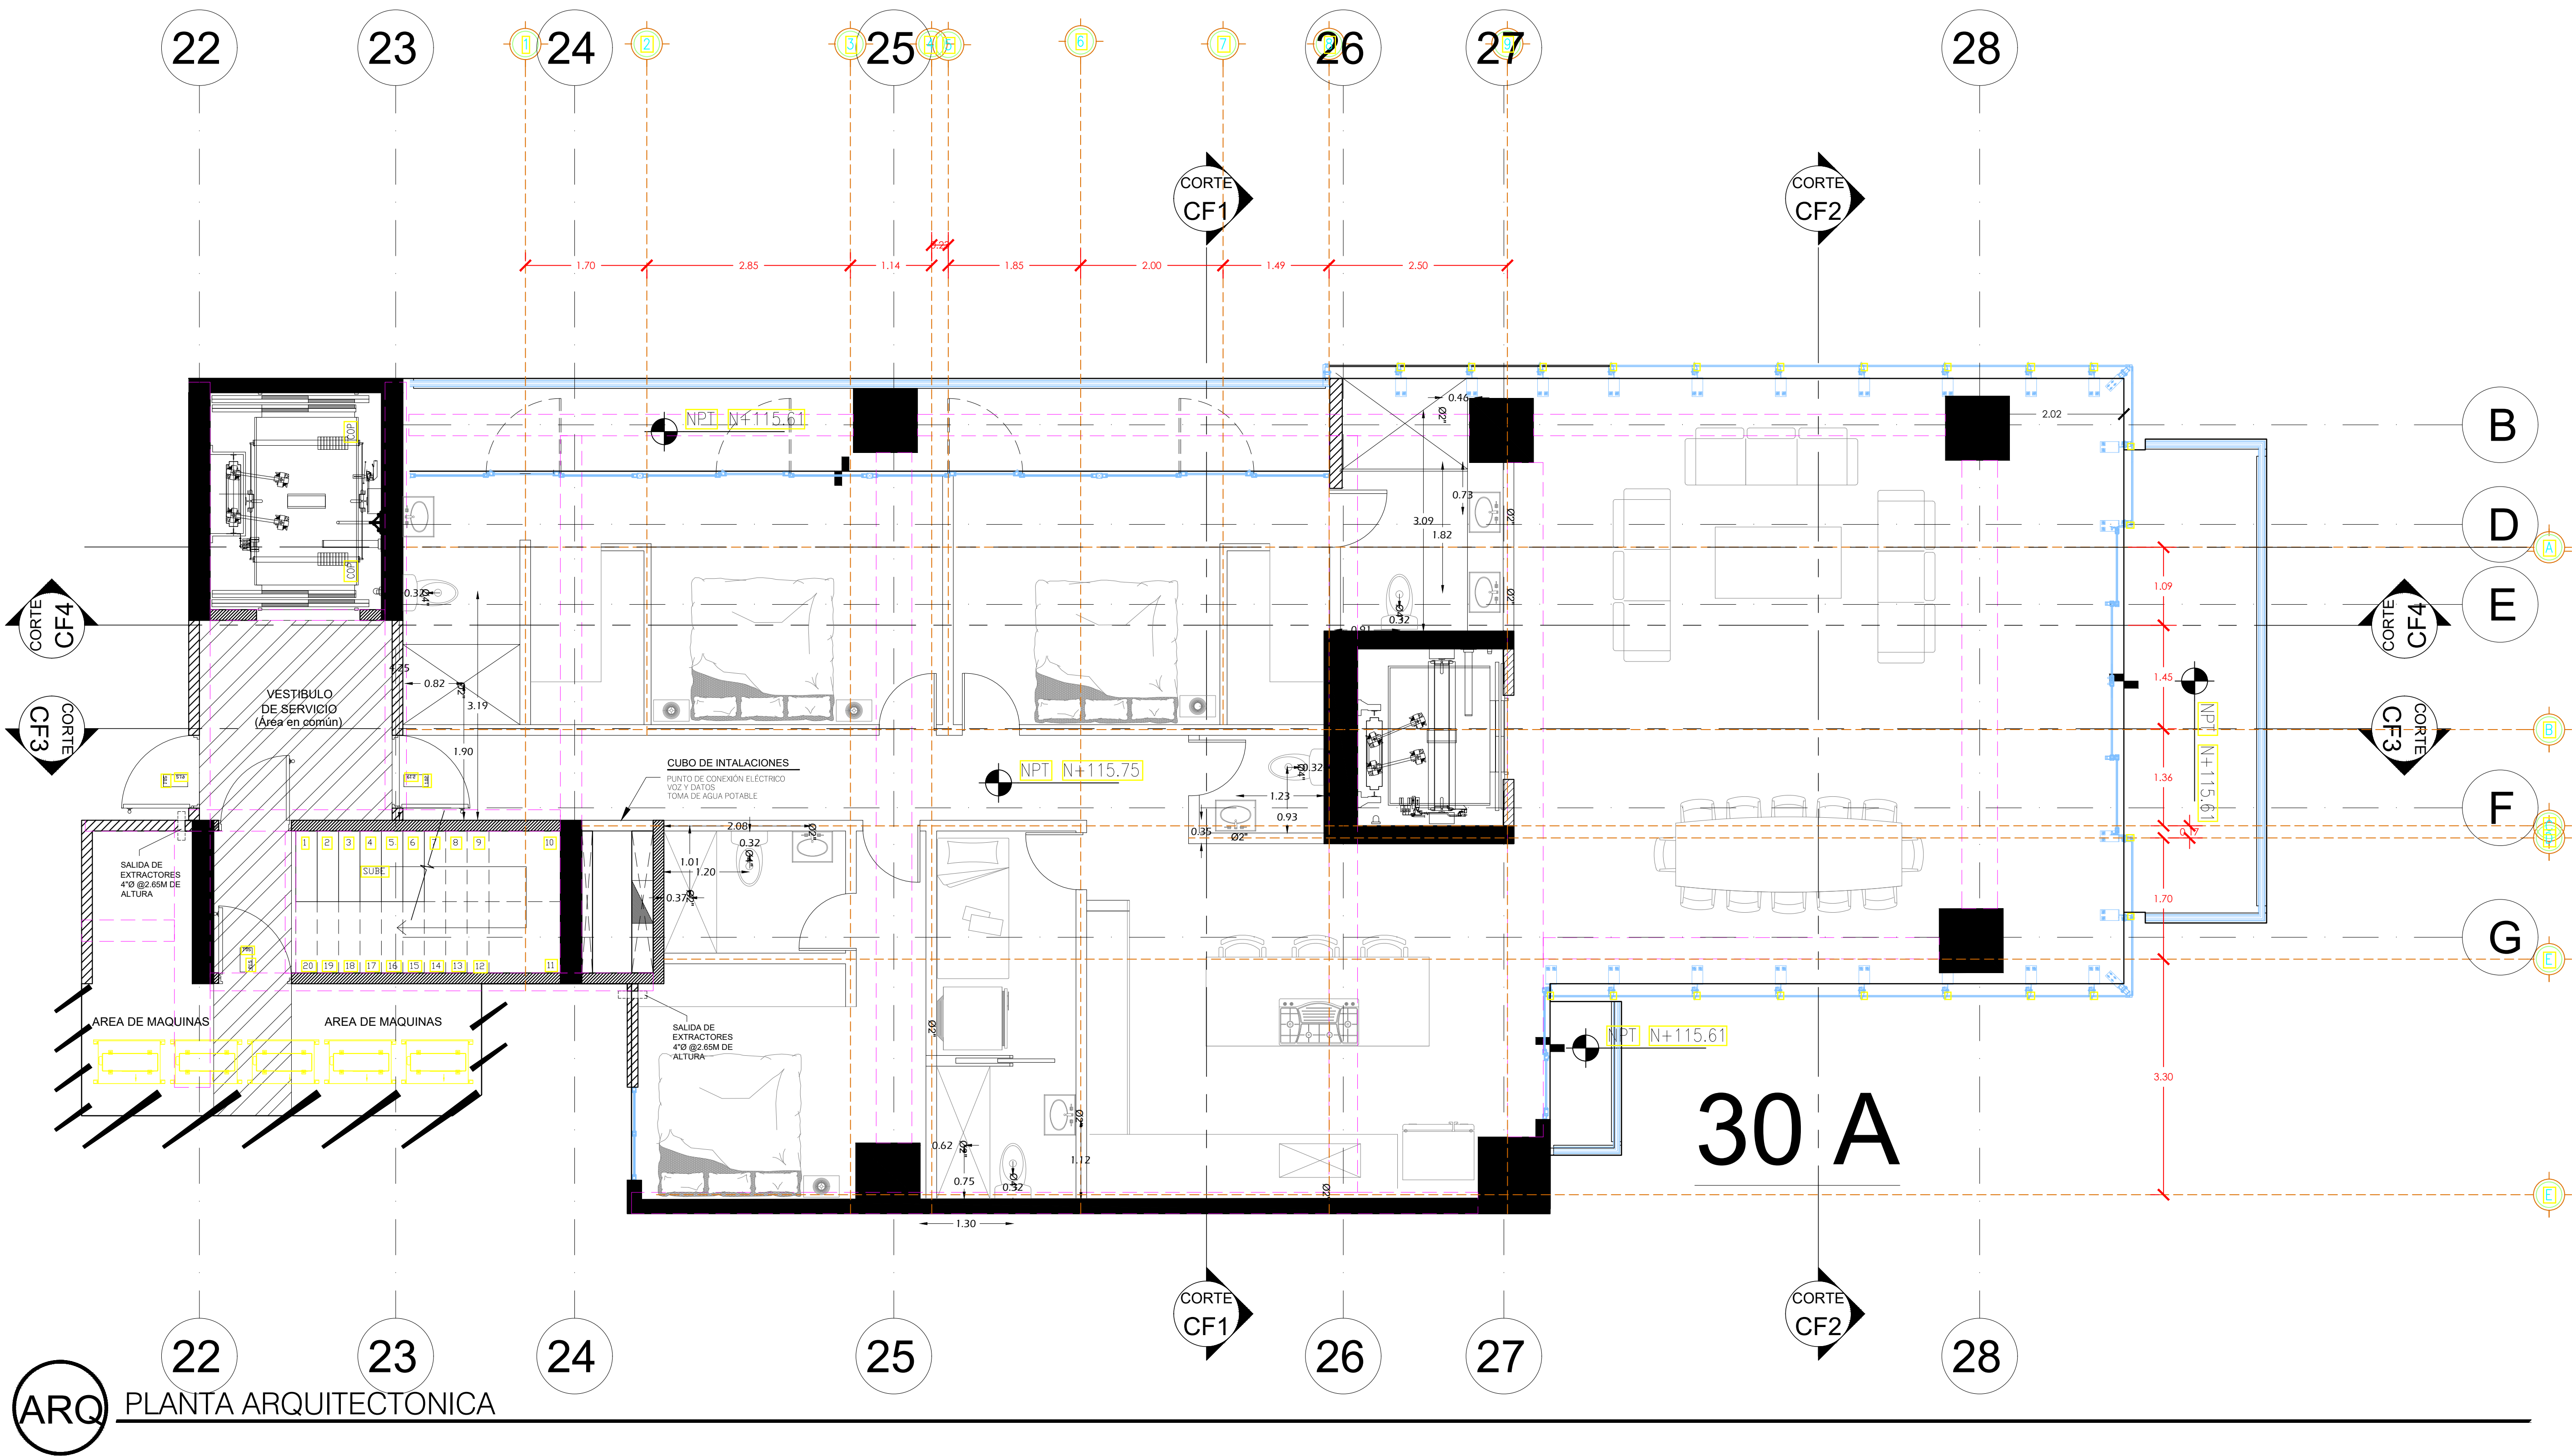

SELLOS:

SIMBOLOGIA

- Muro concreto
- Muro tabique
- Tablero de cargas
- Fotografía de vista
- Nivel de colado terminado

ÁREA TOTAL DE CONTE: 250.00 m ²		PLANO ARQUITECTONICO PLANO GENERAL	
ARQUITECTO RESPONSABLE: MAURICIO ANDARZA	PROYECTO: 30-A AMURA OBRA NUEVA	UBICACION: BOULEVARD MANUEL ÁVILA CAMACHO FRACC. COSTA DE ORO BOCA DEL RI, VERACRUZ, MEXICO	ESCALA: 1:75 ACOTADO METROS
PROPIETARIO: ROBERTO ANDARZA	PROYECTO: DEPARTAMENTO	DIBUJO: ARG	CLAVE: A-01
LUGAR Y FECHA: H. VERACRUZ, VER. SEPTIEMBRE DEL 2020			