



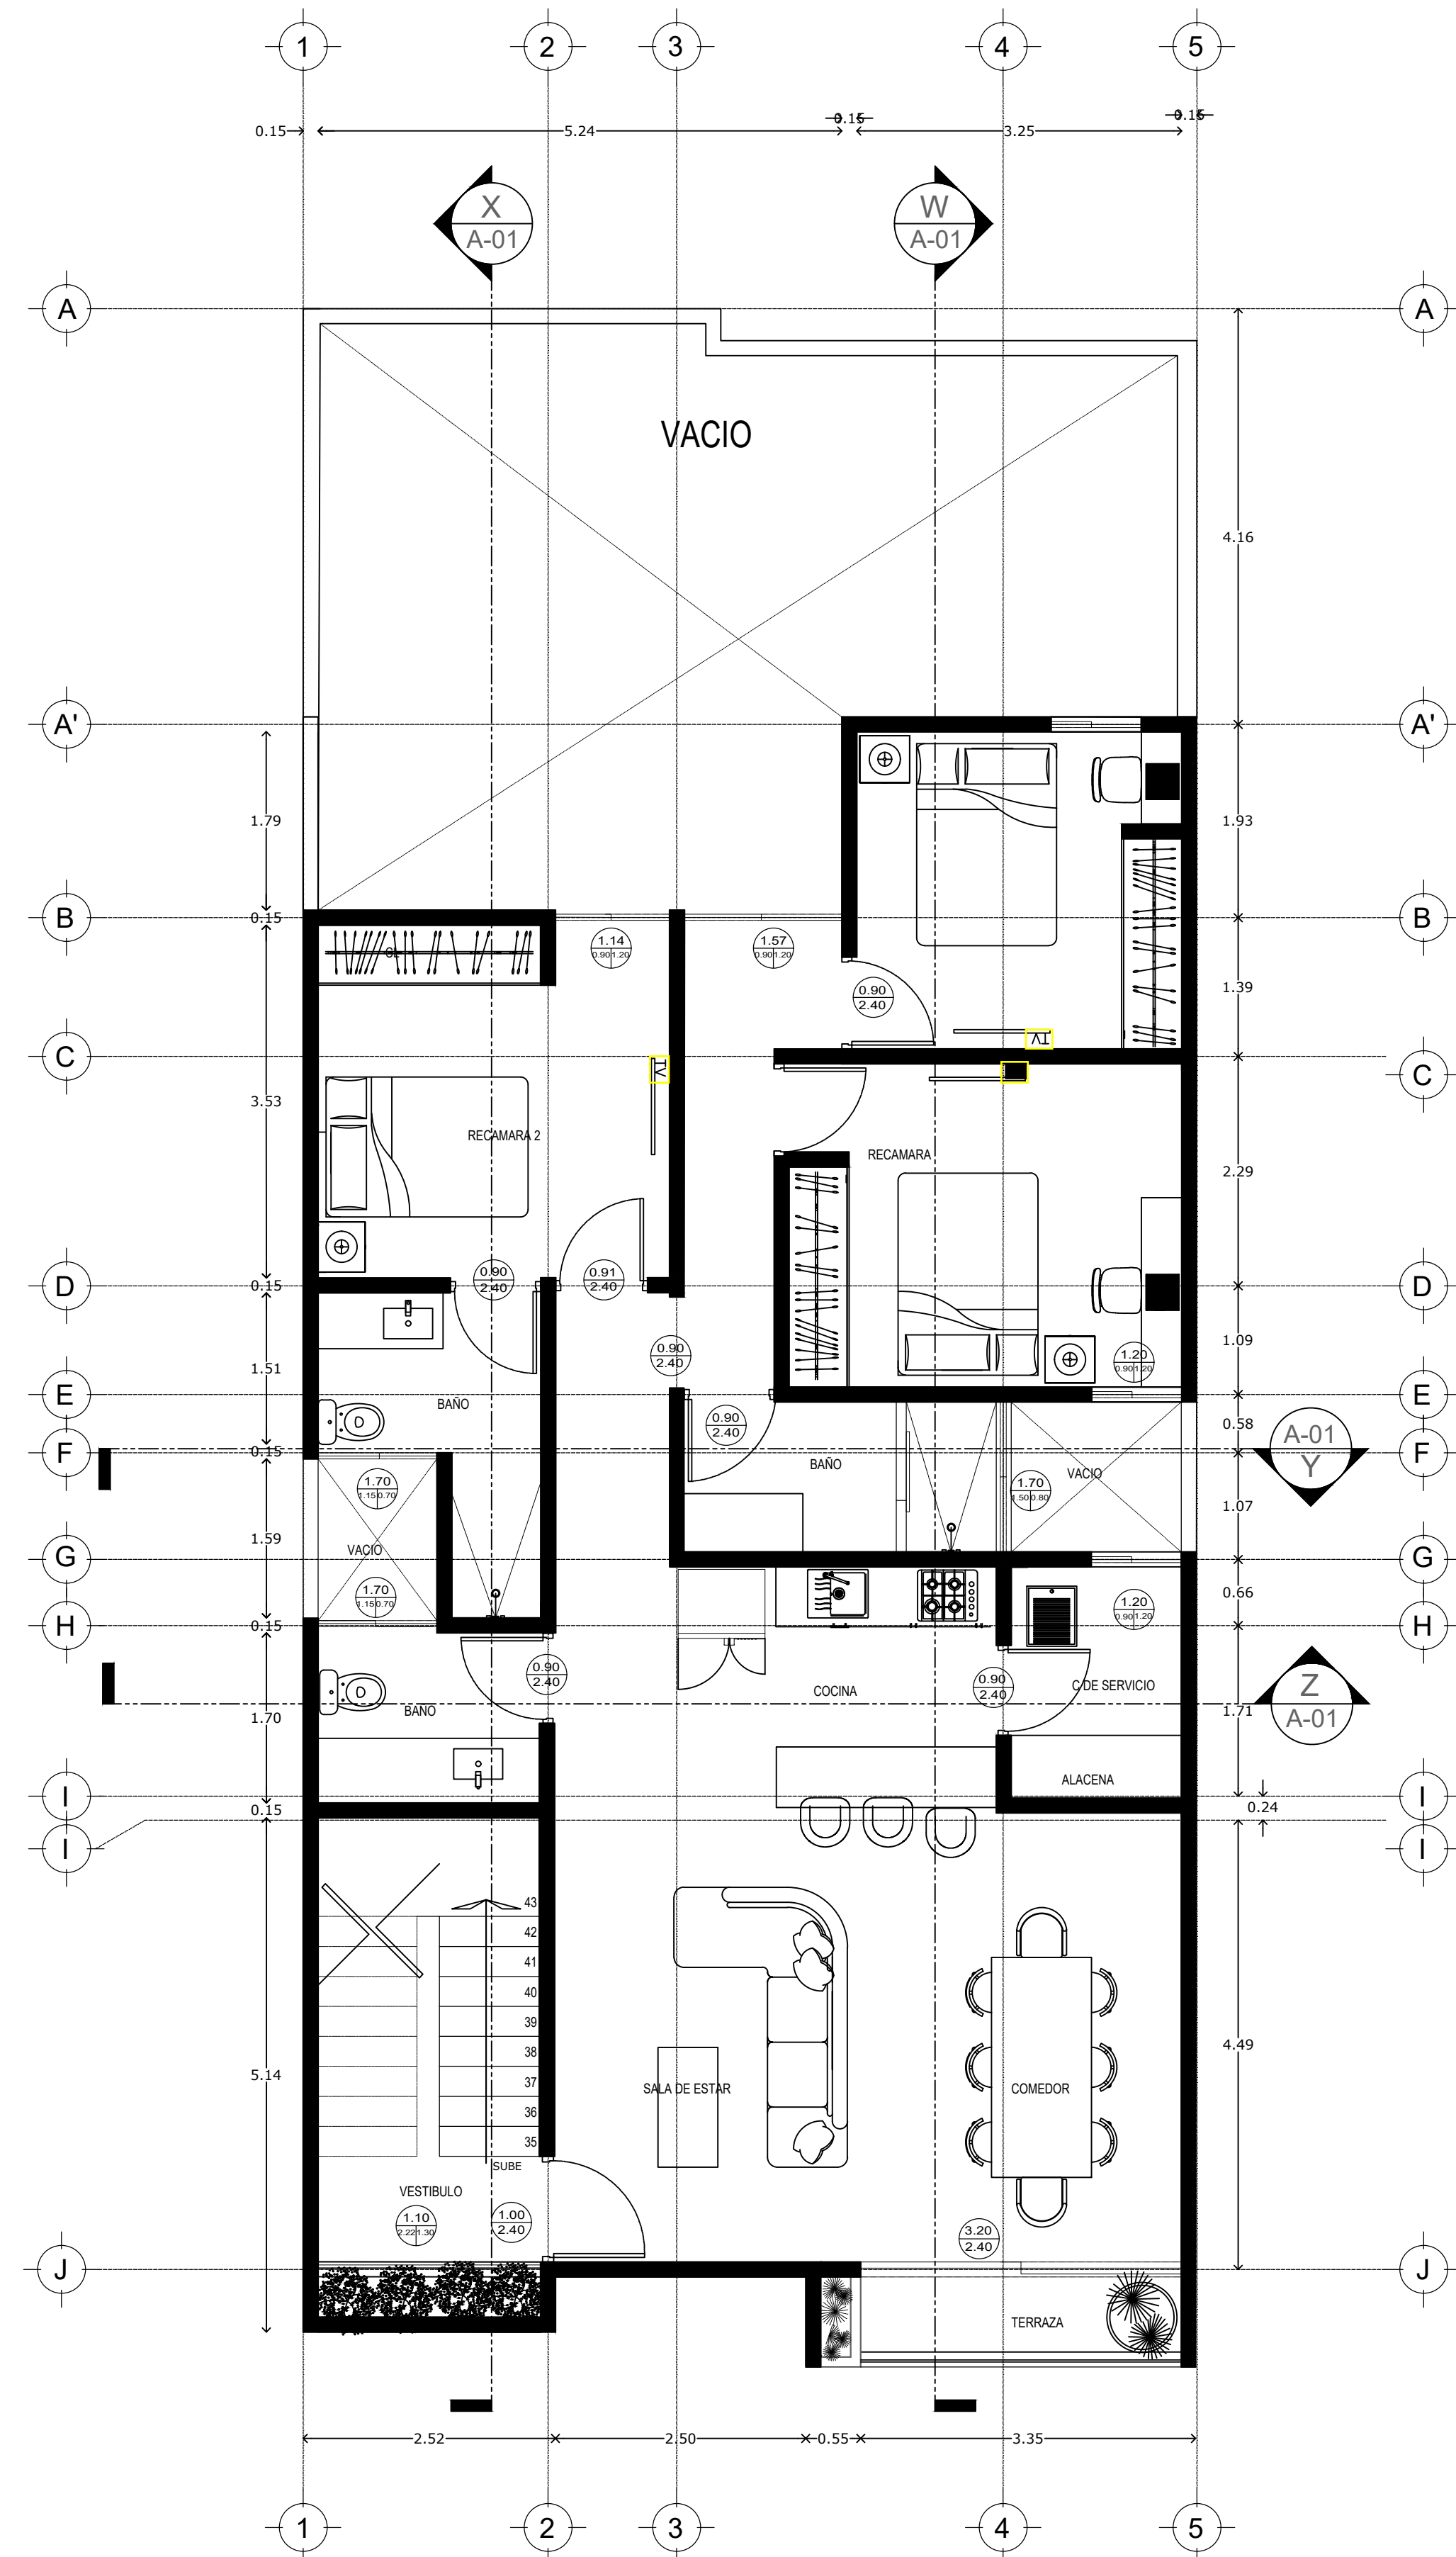

01
A-01

PLANTA OPCIONAL nivel 2 a 3

ARQUITECTÓNICO ESCALA S/E
Metros cuadrados: 116.595

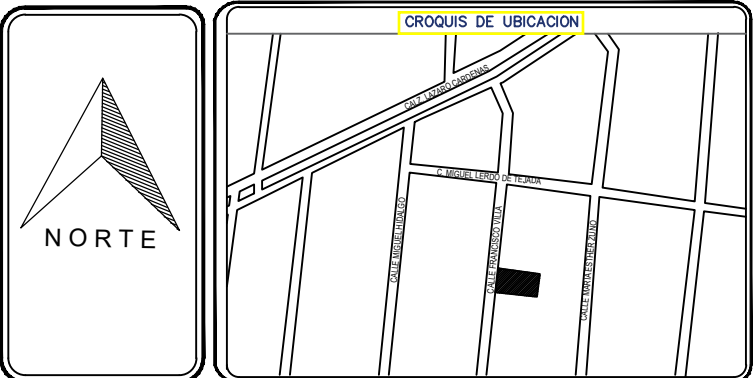

OBSERVACIONES

PERTO RESPONSABLE DE OBRA:

ARG. JOSÉ LUIS LÓPEZ CASTRO
CÉDULA PROFESIONAL 149808
REGISTRO MUNICIPAL 2014-1-008
REGISTRO 9.3.4.341

PROPIETARIO:

ROSA MARÍA SALAMANCA PAREDES

SUPERFICIE DEL TERRENO: 180 MTS	
LOTE DE TERRENO	ÁREAS:
	LOTE: 9X20 = 180.00 M2
	PLANTA BAJA = 175.50 M2
	PLANTA ALTA = 139.30 M2
	ZDO Y 3ER NIVEL = 128.98 M2
	AZOTEA = 125.47 M2
	TOTAL = 569.25 M2



[DIRECCIÓN] CALLE FRANCISCO VILLA #130, ENTRE CALLE MIGUEL LERDO DE TEJADA Y ALVARO OBREGÓN, COL. REVOLUCIÓN		[CLAVE] A-03	
[PLANO] ARQUITECTÓNICO PLANTA OPCIONAL		[ACTUALIZACIÓN] REV-01	
[PROYECTO] TORRE RESIDENCIAL FRANCISCO VILLA		[PROYECTO EJECUTIVO]	
[REVISÓ] [NOMBRE]		[ESCALA] [INDICADA]	
[FECHA] 18 / OCTUBRE / 2023		[PLANO] 1/1	