



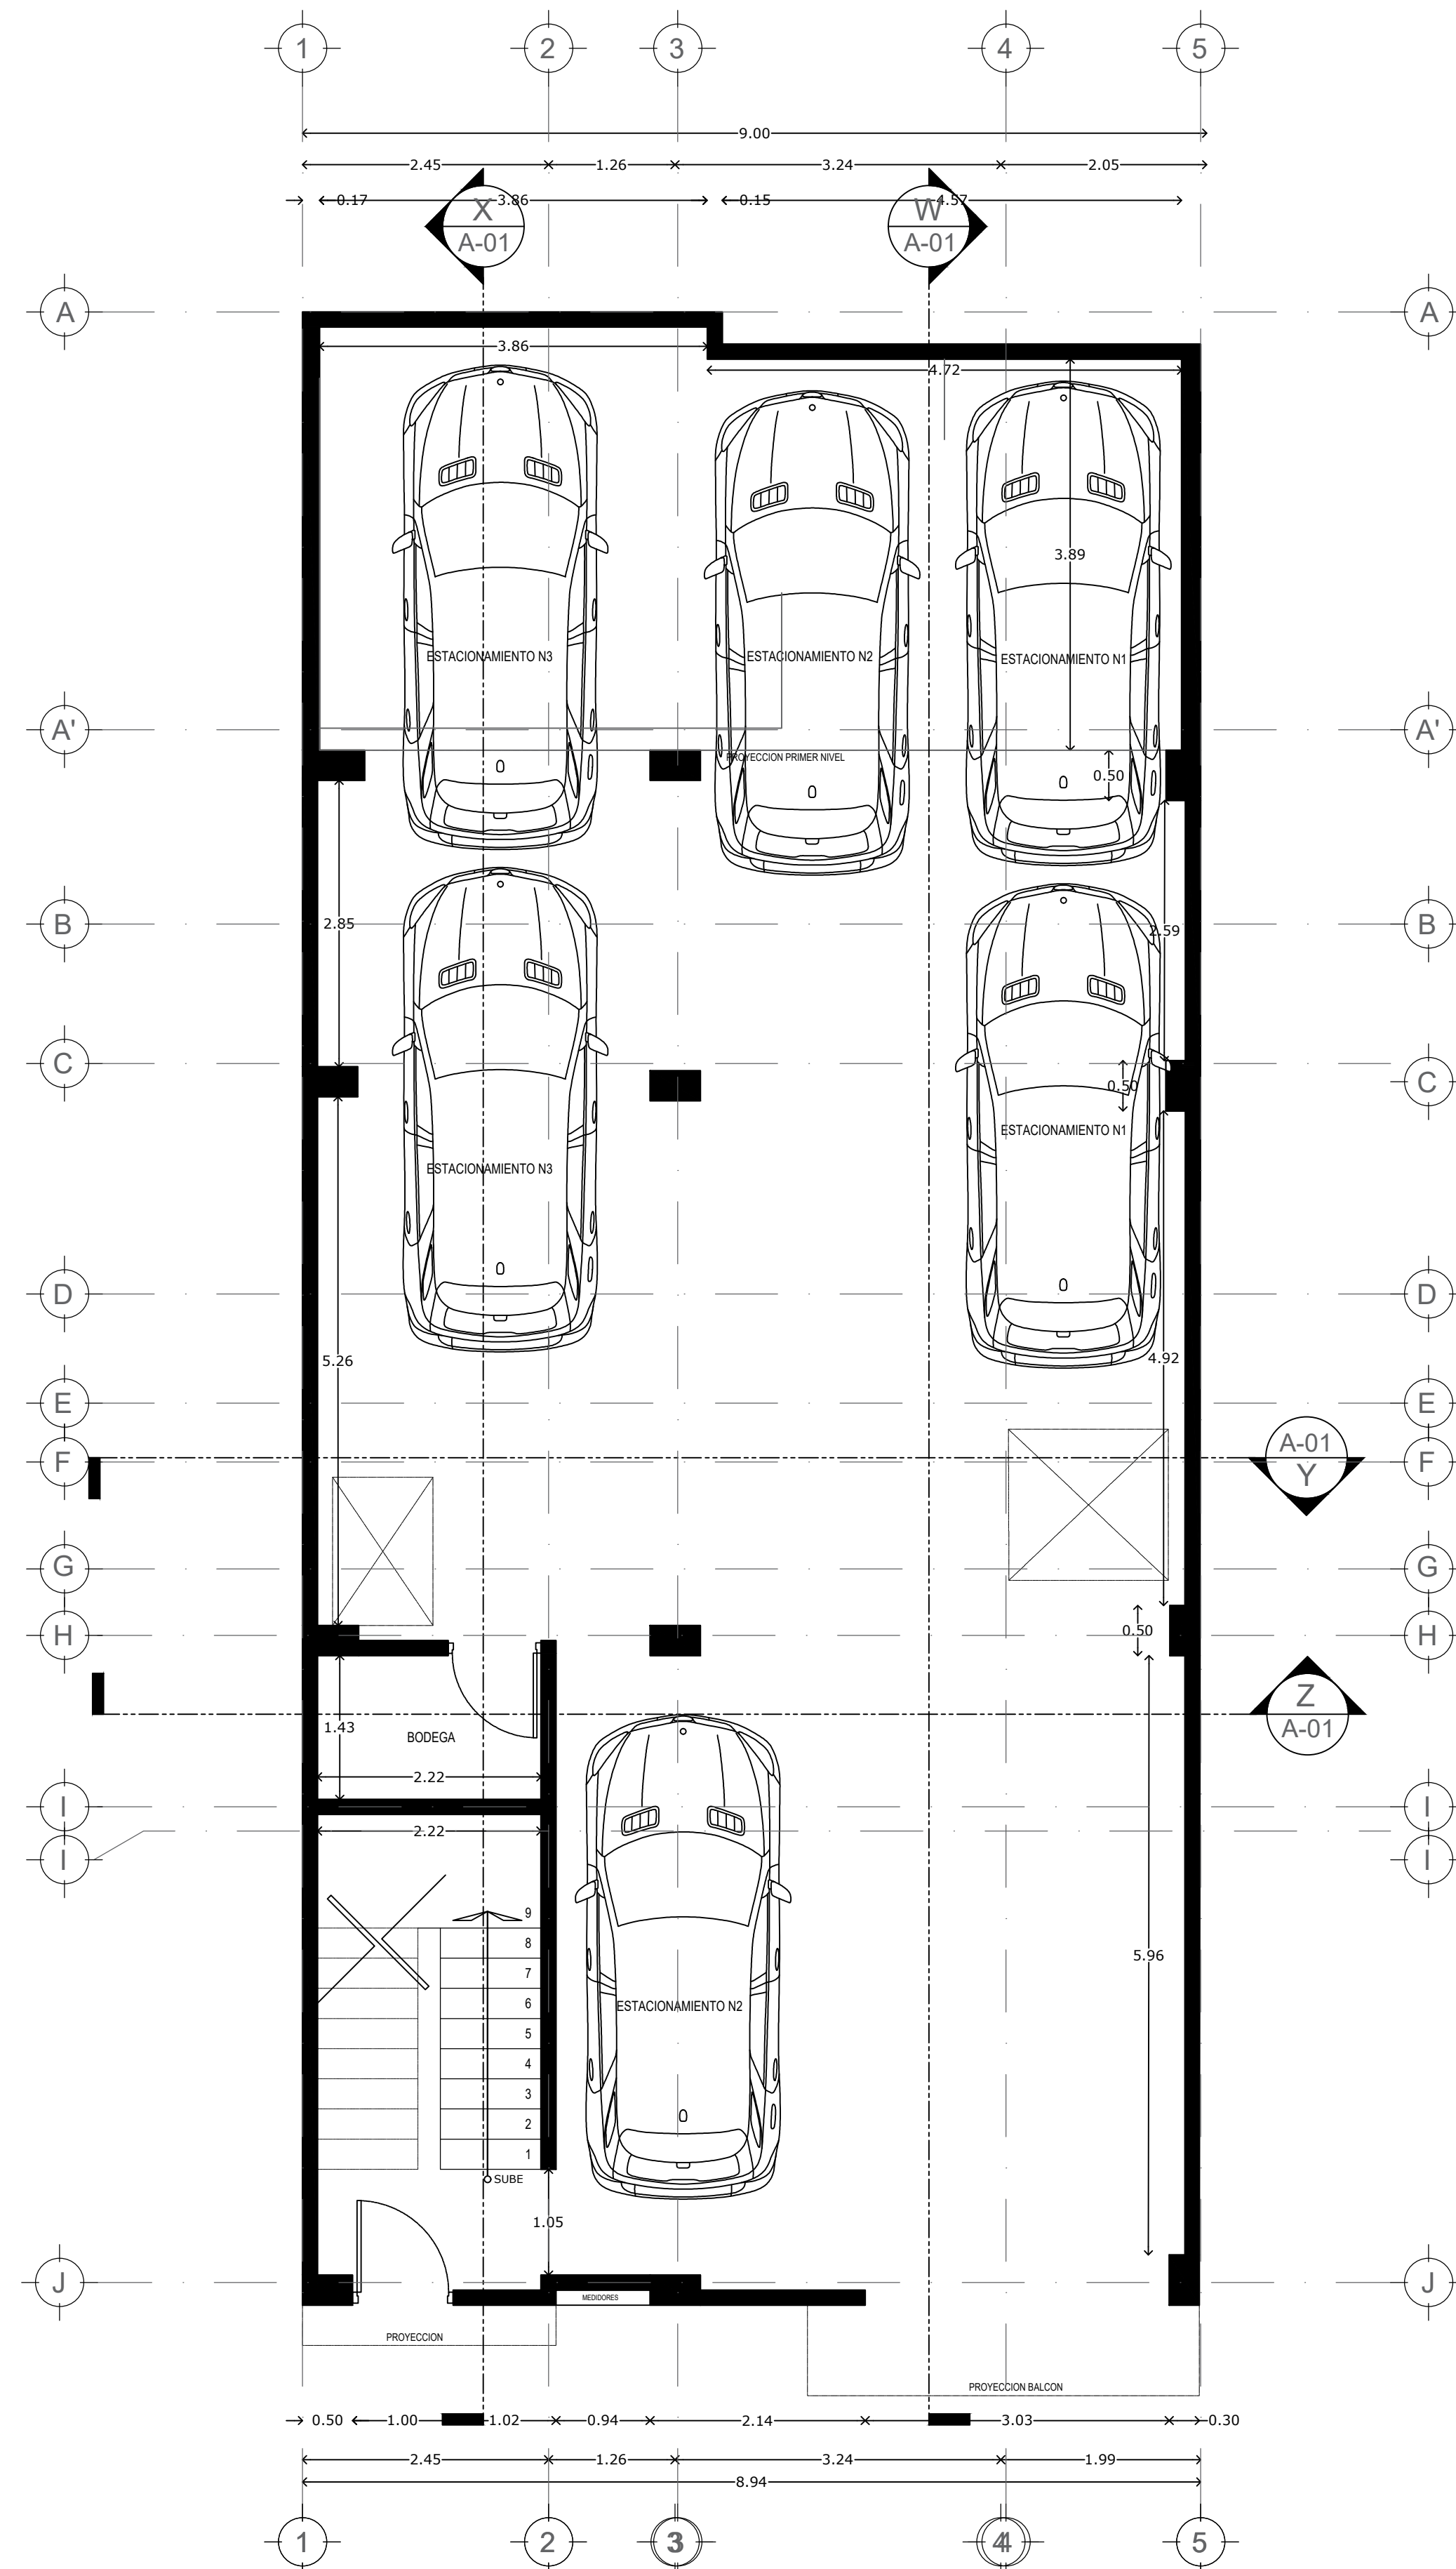

01
A-01

PLANTA BAJA ACCESO

ARQUITECTÓNICO S/E

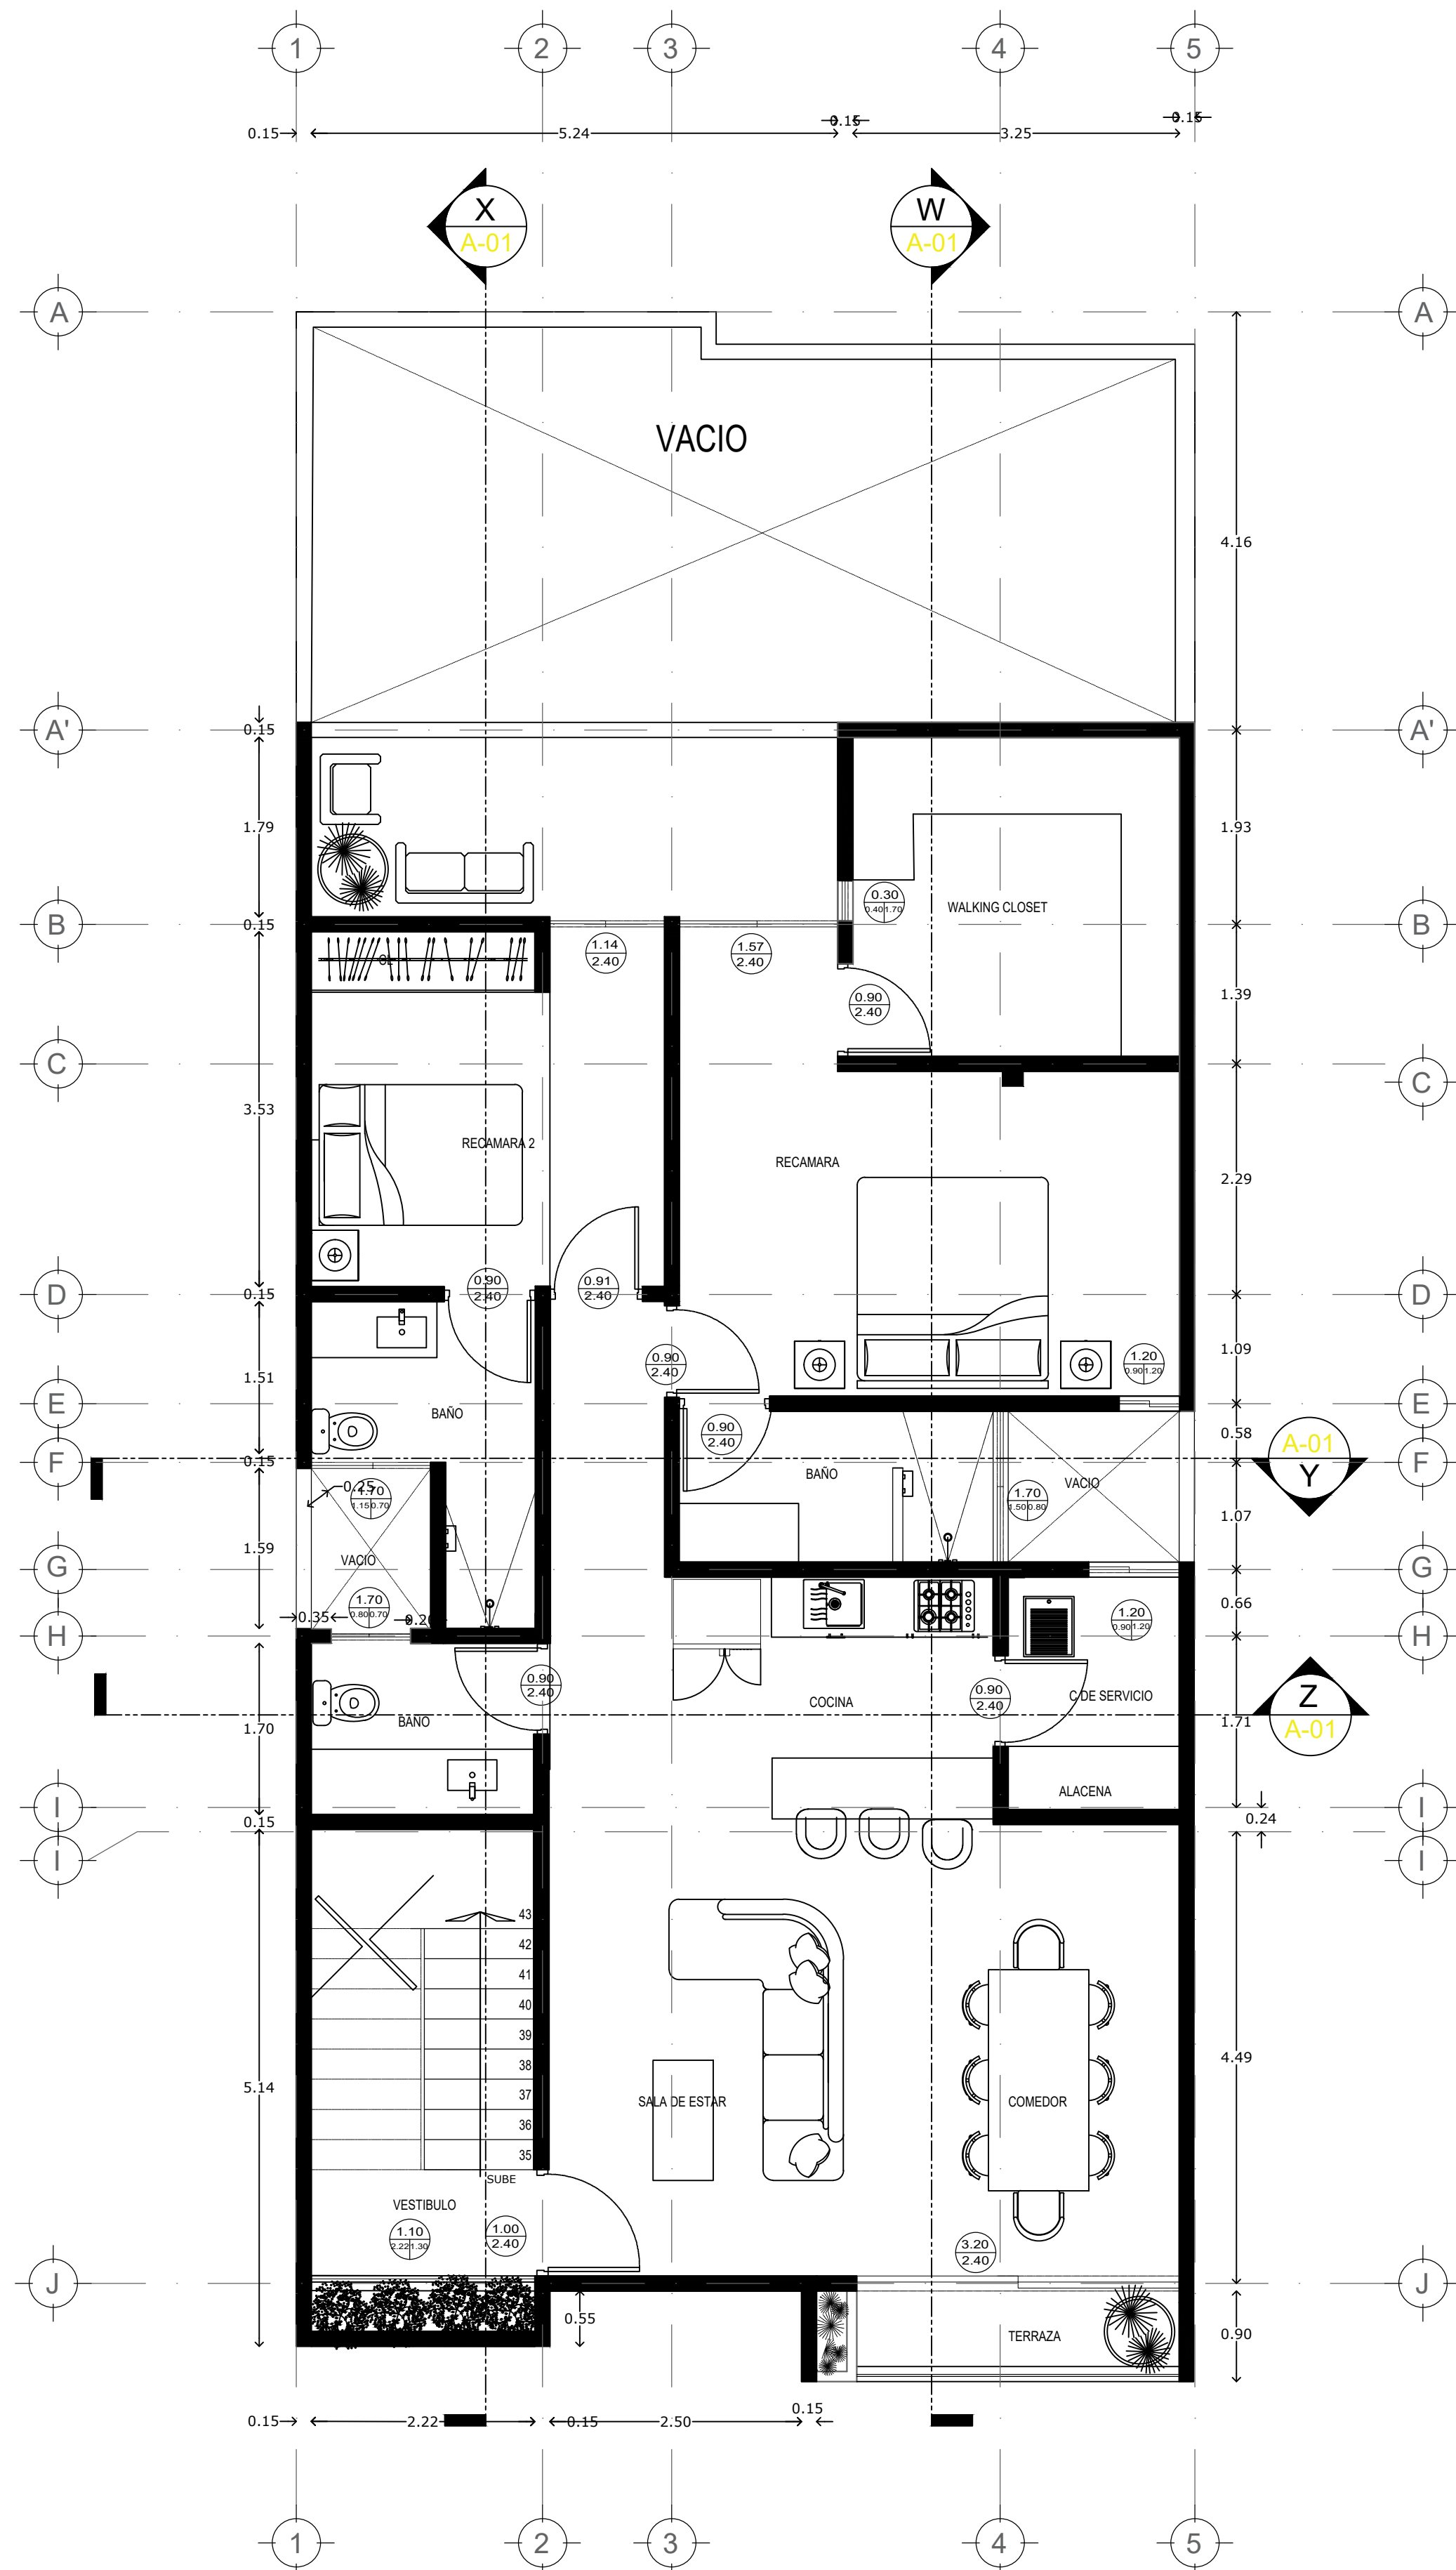

01
A-01

PLANTA TIPO nivel 1

ARQUITECTÓNICO ESCALA S/E

OBSERVACIONES

PERTO RESPONSABLE DE OBRA:

PROPIETARIO:

PROYECTO:

SUPERFICIE DEL TERRENO: 180 MTS	ÁREAS:
LOTE DE TERRENO	LOTE: 9X20 = 180.00 M2
	PLANTA BAJA = 175.50 M2
	PLANTA ALTA = 139.30 M2
	2DO Y 3ER NIVEL = 128.98 M2
	AZOTEA = 125.47 M2
	TOTAL = 569.25 M2

GRUCANI - M.A.C.O.

INGENIERÍA - ARQUITECTURA - DISEÑO

FRANCISCO VILLA

TORRE RESIDENCIAL

CALLE GONZALO SANDOVAL 263, FRACCIONAMIENTO JARDINES DE VIRGINIA

DIRECCIÓN	CLAVE
CALLE FRANCISCO VILLA #130, ENTRE CALLE MIGUEL LERDO DE TEJADA Y ALVARO OBREGÓN, COL. REVOLUCIÓN	A-01
PROYECTO	ACTUALIZACIÓN
TORRE RESIDENCIAL FRANCISCO VILLA	REV-01
REVISÓ	PROYECTO EJECUTIVO
ACOTACIÓN	ESCALAS
FECHA	INDICADA
18 / OCTUBRE / 2023	

1/1